

ОПИСАНИЕ МЕСТОПОЛОЖЕНИЯ ГРАНИЦ

публичного сервитута в отношении земель и земельных участков в целях эксплуатации объекта электросетевого хозяйства федерального значения КВЛ 220 кВ Лозовая - Находка
(наименование объекта, местоположение границ которого описано (далее - объект))

Раздел 1

Сведения об объекте		
№ п/п	Характеристики объекта	Описание характеристик
1	2	3
1	Местоположение объекта	Российская Федерация, Приморский край, Партизанский муниципальный район, Находкинский городской округ, г. Находка
2	Площадь объекта +/- величина погрешности определения площади (Р+/- Дельта Р)	1653110 кв.м ± 259 кв.м
3	Иные характеристики объекта	Публичный сервитут, установленный в отношении земель и земельных участков в целях эксплуатации объекта электросетевого хозяйства федерального значения КВЛ 220 кВ Лозовая-Находка, в соответствии с положением части 1 статьи 39.37 Земельного кодекса Российской Федерации от 25.10.2001 N 136-ФЗ, сроком действия 49 лет в интересах Публичного акционерного общества «Федеральная сетевая компания - Россети», ОГРН 1024701893336, ИНН 4716016979, адрес: 121353, город Москва, вн.тер.г. Муниципальный округ Можайский, ул Беловежская, д. 4, адрес электронной почты: info@fsk-ees.ru.

Раздел 2

Сведения о местоположении границ объекта					
1. Система координат <u>МСК-25, зона 2</u>					
2. Сведения о характерных точках границ объекта					
Обозначение характерных точек границ	Координаты, м		Метод определения координат характерной точки	Средняя квадратическая погрешность положения характерной точки (M_t), м	Описание обозначения точки на местности (при наличии)
	X	Y			
1	2	3	4	5	6
1	340129.68	2245586.92	Аналитический метод	0.10	закрепление отсутствует
2	340074.42	2245604.32	Аналитический метод	0.10	закрепление отсутствует
3	340054.55	2245550.81	Аналитический метод	0.10	закрепление отсутствует
4	340055.38	2245274.27	Аналитический метод	0.10	закрепление отсутствует
5	340054.60	2245022.21	Аналитический метод	0.10	закрепление отсутствует
6	340236.44	2244753.22	Аналитический метод	0.10	закрепление отсутствует
7	340411.79	2244492.64	Аналитический метод	0.10	закрепление отсутствует
8	340519.45	2244332.31	Аналитический метод	0.10	закрепление отсутствует
9	340695.35	2244071.36	Аналитический метод	0.10	закрепление отсутствует
10	340863.89	2243820.85	Аналитический метод	0.10	закрепление отсутствует
11	341045.17	2243549.71	Аналитический метод	0.10	закрепление отсутствует
12	341193.92	2243330.52	Аналитический метод	0.10	закрепление отсутствует
13	341323.30	2243136.66	Аналитический метод	0.10	закрепление отсутствует
14	341448.57	2242952.06	Аналитический метод	0.10	закрепление отсутствует
15	341509.88	2242859.62	Аналитический метод	0.10	закрепление отсутствует
16	341556.59	2242629.57	Аналитический метод	0.10	закрепление отсутствует
17	341600.78	2242408.06	Аналитический метод	0.10	закрепление отсутствует
18	341634.99	2242231.39	Аналитический метод	0.10	закрепление отсутствует
19	341597.17	2242060.09	Аналитический метод	0.10	закрепление отсутствует
20	341573.34	2241951.77	Аналитический метод	0.10	закрепление отсутствует
21	341555.57	2241870.61	Аналитический метод	0.10	закрепление отсутствует
22	341530.36	2241755.88	Аналитический метод	0.10	закрепление отсутствует
23	341482.74	2241643.55	Аналитический метод	0.10	закрепление отсутствует
24	341402.64	2241459.69	Аналитический метод	0.10	закрепление отсутствует
25	341174.27	2241288.23	Аналитический метод	0.10	закрепление отсутствует
26	340920.26	2241097.53	Аналитический метод	0.10	закрепление

					отсутствует
27	341018.88	2240880.51	Аналитический метод	0.10	закрепление отсутствует
28	341107.74	2240686.84	Аналитический метод	0.10	закрепление отсутствует
29	341169.76	2240552.09	Аналитический метод	0.10	закрепление отсутствует
30	340973.70	2240340.94	Аналитический метод	0.10	закрепление отсутствует
31	340828.44	2240184.18	Аналитический метод	0.10	закрепление отсутствует
32	340646.36	2239987.43	Аналитический метод	0.10	закрепление отсутствует
33	340494.18	2239823.25	Аналитический метод	0.10	закрепление отсутствует
34	340324.23	2239639.80	Аналитический метод	0.10	закрепление отсутствует
35	340165.31	2239468.11	Аналитический метод	0.10	закрепление отсутствует
36	340014.60	2239306.73	Аналитический метод	0.10	закрепление отсутствует
37	339821.31	2239096.93	Аналитический метод	0.10	закрепление отсутствует
38	339635.26	2238895.80	Аналитический метод	0.10	закрепление отсутствует
39	339494.10	2238745.00	Аналитический метод	0.10	закрепление отсутствует
40	339274.54	2238545.66	Аналитический метод	0.10	закрепление отсутствует
41	339138.85	2238423.11	Аналитический метод	0.10	закрепление отсутствует
42	338969.03	2238270.84	Аналитический метод	0.10	закрепление отсутствует
43	338717.56	2238043.05	Аналитический метод	0.10	закрепление отсутствует
44	338461.44	2237812.00	Аналитический метод	0.10	закрепление отсутствует
45	338347.56	2237709.78	Аналитический метод	0.10	закрепление отсутствует
46	338139.43	2237522.21	Аналитический метод	0.10	закрепление отсутствует
47	338013.75	2237408.19	Аналитический метод	0.10	закрепление отсутствует
48	337866.86	2237276.59	Аналитический метод	0.10	закрепление отсутствует
49	337623.91	2237056.56	Аналитический метод	0.10	закрепление отсутствует
50	337434.70	2236885.45	Аналитический метод	0.10	закрепление отсутствует
51	337244.06	2236713.72	Аналитический метод	0.10	закрепление отсутствует
52	337181.13	2236658.22	Аналитический метод	0.10	закрепление отсутствует
53	337100.41	2236536.51	Аналитический метод	0.10	закрепление отсутствует
54	336981.25	2236358.83	Аналитический метод	0.10	закрепление отсутствует
55	336914.51	2236260.46	Аналитический метод	0.10	закрепление отсутствует
56	336796.91	2236177.14	Аналитический метод	0.10	закрепление отсутствует
57	336531.23	2235990.25	Аналитический метод	0.10	закрепление отсутствует
58	336329.52	2235848.41	Аналитический метод	0.10	закрепление отсутствует
59	336124.04	2235705.17	Аналитический метод	0.10	закрепление отсутствует
60	336017.36	2235530.76	Аналитический метод	0.10	закрепление

					отсутствует
61	335864.70	2235282.95	Аналитический метод	0.10	закрепление отсутствует
62	335691.50	2235002.49	Аналитический метод	0.10	закрепление отсутствует
63	335543.48	2234761.93	Аналитический метод	0.10	закрепление отсутствует
64	335368.70	2234478.55	Аналитический метод	0.10	закрепление отсутствует
65	335247.58	2234283.55	Аналитический метод	0.10	закрепление отсутствует
66	335052.85	2234202.70	Аналитический метод	0.10	закрепление отсутствует
67	334916.99	2234146.78	Аналитический метод	0.10	закрепление отсутствует
68	334602.02	2234016.84	Аналитический метод	0.10	закрепление отсутствует
69	334397.44	2233932.56	Аналитический метод	0.10	закрепление отсутствует
70	334126.02	2233820.69	Аналитический метод	0.10	закрепление отсутствует
71	333990.62	2233765.59	Аналитический метод	0.10	закрепление отсутствует
72	333945.70	2233609.16	Аналитический метод	0.10	закрепление отсутствует
73	333906.80	2233475.45	Аналитический метод	0.10	закрепление отсутствует
74	333930.97	2233391.25	Аналитический метод	0.10	закрепление отсутствует
75	334009.57	2233109.74	Аналитический метод	0.10	закрепление отсутствует
76	334102.84	2232775.02	Аналитический метод	0.10	закрепление отсутствует
77	334164.23	2232554.93	Аналитический метод	0.10	закрепление отсутствует
78	334224.68	2232337.39	Аналитический метод	0.10	закрепление отсутствует
79	334074.43	2232139.12	Аналитический метод	0.10	закрепление отсутствует
80	334000.42	2231966.65	Аналитический метод	0.10	закрепление отсутствует
81	333941.49	2231749.91	Аналитический метод	0.10	закрепление отсутствует
82	333880.58	2231622.85	Аналитический метод	0.10	закрепление отсутствует
83	333810.39	2231479.10	Аналитический метод	0.10	закрепление отсутствует
84	333697.66	2231248.22	Аналитический метод	0.10	закрепление отсутствует
85	333655.12	2231162.65	Аналитический метод	0.10	закрепление отсутствует
86	333557.68	2231069.96	Аналитический метод	0.10	закрепление отсутствует
87	333315.49	2230842.13	Аналитический метод	0.10	закрепление отсутствует
88	333166.01	2230701.49	Аналитический метод	0.10	закрепление отсутствует
89	333011.85	2230557.63	Аналитический метод	0.10	закрепление отсутствует
90	332820.78	2230376.60	Аналитический метод	0.10	закрепление отсутствует
91	332735.61	2230297.85	Аналитический метод	0.10	закрепление отсутствует
92	332462.38	2230127.74	Аналитический метод	0.10	закрепление отсутствует
93	332202.99	2229967.40	Аналитический метод	0.10	закрепление отсутствует
94	332030.24	2229860.77	Аналитический метод	0.10	закрепление

					отсутствует
95	331952.89	2229813.21	Аналитический метод	0.10	закрепление отсутствует
96	331926.14	2229641.71	Аналитический метод	0.10	закрепление отсутствует
97	331881.27	2229344.04	Аналитический метод	0.10	закрепление отсутствует
98	331838.00	2229304.99	Аналитический метод	0.10	закрепление отсутствует
99	331595.05	2229088.68	Аналитический метод	0.10	закрепление отсутствует
100	331378.46	2228895.90	Аналитический метод	0.10	закрепление отсутствует
101	331242.09	2228774.30	Аналитический метод	0.10	закрепление отсутствует
102	331046.07	2228599.96	Аналитический метод	0.10	закрепление отсутствует
103	330876.09	2228448.56	Аналитический метод	0.10	закрепление отсутствует
104	330708.46	2228299.44	Аналитический метод	0.10	закрепление отсутствует
105	330521.72	2228133.14	Аналитический метод	0.10	закрепление отсутствует
106	330279.89	2227917.77	Аналитический метод	0.10	закрепление отсутствует
107	330124.72	2227780.18	Аналитический метод	0.10	закрепление отсутствует
108	329944.94	2227782.20	Аналитический метод	0.10	закрепление отсутствует
109	329776.40	2227784.36	Аналитический метод	0.10	закрепление отсутствует
110	329652.34	2227786.10	Аналитический метод	0.10	закрепление отсутствует
111	329466.18	2227788.54	Аналитический метод	0.10	закрепление отсутствует
112	329117.19	2227794.05	Аналитический метод	0.10	закрепление отсутствует
113	329007.06	2227795.60	Аналитический метод	0.10	закрепление отсутствует
114	328913.03	2227795.92	Аналитический метод	0.10	закрепление отсутствует
115	328791.11	2228022.89	Аналитический метод	0.10	закрепление отсутствует
116	328716.84	2228161.24	Аналитический метод	0.10	закрепление отсутствует
117	328537.28	2228497.12	Аналитический метод	0.10	закрепление отсутствует
118	328361.70	2228657.06	Аналитический метод	0.10	закрепление отсутствует
119	328187.09	2228815.77	Аналитический метод	0.10	закрепление отсутствует
120	327964.12	2228990.75	Аналитический метод	0.10	закрепление отсутствует
121	327697.25	2229200.91	Аналитический метод	0.10	закрепление отсутствует
122	327533.03	2229331.35	Аналитический метод	0.10	закрепление отсутствует
123	327424.49	2229367.19	Аналитический метод	0.10	закрепление отсутствует
124	327421.04	2229368.02	Аналитический метод	0.10	закрепление отсутствует
125	327419.38	2229368.36	Аналитический метод	0.10	закрепление отсутствует
126	327417.89	2229368.53	Аналитический метод	0.10	закрепление отсутствует
127	327416.40	2229368.61	Аналитический метод	0.10	закрепление отсутствует
128	327414.90	2229368.60	Аналитический метод	0.10	закрепление

					отсутствует
129	327413.40	2229368.52	Аналитический метод	0.10	закрепление отсутствует
130	327411.91	2229368.35	Аналитический метод	0.10	закрепление отсутствует
131	327410.43	2229368.09	Аналитический метод	0.10	закрепление отсутствует
132	327408.97	2229367.74	Аналитический метод	0.10	закрепление отсутствует
133	327407.54	2229367.30	Аналитический метод	0.10	закрепление отсутствует
134	327406.13	2229366.77	Аналитический метод	0.10	закрепление отсутствует
135	327404.76	2229366.18	Аналитический метод	0.10	закрепление отсутствует
136	327403.43	2229365.49	Аналитический метод	0.10	закрепление отсутствует
137	327402.12	2229364.75	Аналитический метод	0.10	закрепление отсутствует
138	327400.87	2229363.91	Аналитический метод	0.10	закрепление отсутствует
139	327399.69	2229363.00	Аналитический метод	0.10	закрепление отсутствует
140	327398.55	2229362.02	Аналитический метод	0.10	закрепление отсутствует
141	327397.47	2229360.97	Аналитический метод	0.10	закрепление отсутствует
142	327396.45	2229359.88	Аналитический метод	0.10	закрепление отсутствует
143	327395.47	2229358.74	Аналитический метод	0.10	закрепление отсутствует
144	327394.59	2229357.53	Аналитический метод	0.10	закрепление отсутствует
145	327393.77	2229356.27	Аналитический метод	0.10	закрепление отсутствует
146	327393.03	2229354.96	Аналитический метод	0.10	закрепление отсутствует
147	327392.37	2229353.62	Аналитический метод	0.10	закрепление отсутствует
148	327391.79	2229352.24	Аналитический метод	0.10	закрепление отсутствует
149	327391.08	2229350.13	Аналитический метод	0.10	закрепление отсутствует
150	327390.60	2229348.10	Аналитический метод	0.10	закрепление отсутствует
151	327387.85	2229348.95	Аналитический метод	0.10	закрепление отсутствует
152	327357.94	2229415.09	Аналитический метод	0.10	закрепление отсутствует
153	327355.79	2229473.14	Аналитический метод	0.10	закрепление отсутствует
154	327289.03	2229532.72	Аналитический метод	0.10	закрепление отсутствует
155	327286.83	2229536.38	Аналитический метод	0.10	закрепление отсутствует
156	327235.93	2229577.39	Аналитический метод	0.10	закрепление отсутствует
157	327231.97	2229578.72	Аналитический метод	0.10	закрепление отсутствует
158	327208.40	2229604.49	Аналитический метод	0.10	закрепление отсутствует
159	327202.14	2229649.38	Аналитический метод	0.10	закрепление отсутствует
160	327150.45	2229693.16	Аналитический метод	0.10	закрепление отсутствует
161	327085.20	2229844.75	Аналитический метод	0.10	закрепление отсутствует
162	327042.72	2229970.62	Аналитический метод	0.10	закрепление

					отсутствует
163	327040.26	2229976.40	Аналитический метод	0.10	закрепление отсутствует
164	327040.64	2229979.25	Аналитический метод	0.10	закрепление отсутствует
165	326980.24	2230120.87	Аналитический метод	0.10	закрепление отсутствует
166	326977.90	2230122.62	Аналитический метод	0.10	закрепление отсутствует
167	326976.73	2230125.36	Аналитический метод	0.10	закрепление отсутствует
168	326912.62	2230136.55	Аналитический метод	0.10	закрепление отсутствует
169	326910.06	2230138.93	Аналитический метод	0.10	закрепление отсутствует
170	326901.57	2230138.92	Аналитический метод	0.10	закрепление отсутствует
171	326894.26	2230139.82	Аналитический метод	0.10	закрепление отсутствует
172	326894.15	2230139.83	Аналитический метод	0.10	закрепление отсутствует
173	326894.01	2230139.83	Аналитический метод	0.10	закрепление отсутствует
174	326893.90	2230139.81	Аналитический метод	0.10	закрепление отсутствует
175	326893.78	2230139.77	Аналитический метод	0.10	закрепление отсутствует
176	326893.67	2230139.73	Аналитический метод	0.10	закрепление отсутствует
177	326893.58	2230139.67	Аналитический метод	0.10	закрепление отсутствует
178	326893.48	2230139.60	Аналитический метод	0.10	закрепление отсутствует
179	326893.42	2230139.54	Аналитический метод	0.10	закрепление отсутствует
180	326893.34	2230139.46	Аналитический метод	0.10	закрепление отсутствует
181	326893.27	2230139.36	Аналитический метод	0.10	закрепление отсутствует
182	326893.22	2230139.26	Аналитический метод	0.10	закрепление отсутствует
183	326893.19	2230139.19	Аналитический метод	0.10	закрепление отсутствует
184	326893.16	2230139.10	Аналитический метод	0.10	закрепление отсутствует
185	326893.13	2230138.99	Аналитический метод	0.10	закрепление отсутствует
186	326893.12	2230138.89	Аналитический метод	0.10	закрепление отсутствует
187	326893.12	2230138.80	Аналитический метод	0.10	закрепление отсутствует
188	326893.13	2230138.72	Аналитический метод	0.10	закрепление отсутствует
189	326893.14	2230138.63	Аналитический метод	0.10	закрепление отсутствует
190	326893.16	2230138.56	Аналитический метод	0.10	закрепление отсутствует
191	326893.19	2230138.48	Аналитический метод	0.10	закрепление отсутствует
192	326893.21	2230138.42	Аналитический метод	0.10	закрепление отсутствует
193	326893.25	2230138.35	Аналитический метод	0.10	закрепление отсутствует
194	326893.29	2230138.28	Аналитический метод	0.10	закрепление отсутствует
195	326893.33	2230138.22	Аналитический метод	0.10	закрепление отсутствует
196	326893.37	2230138.17	Аналитический метод	0.10	закрепление

					отсутствует
197	326893.45	2230138.09	Аналитический метод	0.10	закрепление отсутствует
198	326893.53	2230138.03	Аналитический метод	0.10	закрепление отсутствует
199	326893.60	2230137.98	Аналитический метод	0.10	закрепление отсутствует
200	326893.68	2230137.93	Аналитический метод	0.10	закрепление отсутствует
201	326893.76	2230137.90	Аналитический метод	0.10	закрепление отсутствует
202	326893.84	2230137.87	Аналитический метод	0.10	закрепление отсутствует
203	326893.93	2230137.85	Аналитический метод	0.10	закрепление отсутствует
204	326894.01	2230137.84	Аналитический метод	0.10	закрепление отсутствует
205	326901.45	2230136.92	Аналитический метод	0.10	закрепление отсутствует
206	326909.28	2230136.93	Аналитический метод	0.10	закрепление отсутствует
207	326911.69	2230134.68	Аналитический метод	0.10	закрепление отсутствует
208	326975.31	2230123.57	Аналитический метод	0.10	закрепление отсутствует
209	326976.27	2230121.34	Аналитический метод	0.10	закрепление отсутствует
210	326978.61	2230119.59	Аналитический метод	0.10	закрепление отсутствует
211	327038.59	2229978.97	Аналитический метод	0.10	закрепление отсутствует
212	327038.20	2229976.12	Аналитический метод	0.10	закрепление отсутствует
213	327040.85	2229969.91	Аналитический метод	0.10	закрепление отсутствует
214	327083.33	2229844.03	Аналитический метод	0.10	закрепление отсутствует
215	327148.80	2229691.94	Аналитический метод	0.10	закрепление отсутствует
216	327200.26	2229648.35	Аналитический метод	0.10	закрепление отсутствует
217	327206.51	2229603.60	Аналитический метод	0.10	закрепление отсутствует
218	327230.84	2229576.99	Аналитический метод	0.10	закрепление отсутствует
219	327234.95	2229575.61	Аналитический метод	0.10	закрепление отсутствует
220	327285.30	2229535.05	Аналитический метод	0.10	закрепление отсутствует
221	327287.47	2229531.43	Аналитический метод	0.10	закрепление отсутствует
222	327353.82	2229472.22	Аналитический метод	0.10	закрепление отсутствует
223	327355.95	2229414.62	Аналитический метод	0.10	закрепление отсутствует
224	327386.40	2229347.31	Аналитический метод	0.10	закрепление отсутствует
225	327390.29	2229346.10	Аналитический метод	0.10	закрепление отсутствует
226	327390.05	2229344.66	Аналитический метод	0.10	закрепление отсутствует
227	327390.01	2229343.33	Аналитический метод	0.10	закрепление отсутствует
228	327390.05	2229341.83	Аналитический метод	0.10	закрепление отсутствует
229	327390.18	2229340.34	Аналитический метод	0.10	закрепление отсутствует
230	327390.40	2229338.85	Аналитический метод	0.10	закрепление

					отсутствует
231	327390.72	2229337.39	Аналитический метод	0.10	закрепление отсутствует
232	327391.12	2229335.94	Аналитический метод	0.10	закрепление отсутствует
233	327391.60	2229334.52	Аналитический метод	0.10	закрепление отсутствует
234	327392.17	2229333.13	Аналитический метод	0.10	закрепление отсутствует
235	327392.80	2229331.77	Аналитический метод	0.10	закрепление отсутствует
236	327393.52	2229330.46	Аналитический метод	0.10	закрепление отсутствует
237	327394.33	2229329.20	Аналитический метод	0.10	закрепление отсутствует
238	327395.21	2229327.98	Аналитический метод	0.10	закрепление отсутствует
239	327396.16	2229326.82	Аналитический метод	0.10	закрепление отсутствует
240	327397.16	2229325.70	Аналитический метод	0.10	закрепление отсутствует
241	327398.21	2229324.62	Аналитический метод	0.10	закрепление отсутствует
242	327399.34	2229323.65	Аналитический метод	0.10	закрепление отсутствует
243	327400.53	2229322.72	Аналитический метод	0.10	закрепление отсутствует
244	327401.76	2229321.88	Аналитический метод	0.10	закрепление отсутствует
245	327403.04	2229321.10	Аналитический метод	0.10	закрепление отсутствует
246	327404.37	2229320.40	Аналитический метод	0.10	закрепление отсутствует
247	327406.88	2229319.08	Аналитический метод	0.10	закрепление отсутствует
248	327507.87	2229284.96	Аналитический метод	0.10	закрепление отсутствует
249	327664.99	2229160.12	Аналитический метод	0.10	закрепление отсутствует
250	327931.98	2228949.86	Аналитический метод	0.10	закрепление отсутствует
251	328152.60	2228776.90	Аналитический метод	0.10	закрепление отсутствует
252	328318.23	2228610.36	Аналитический метод	0.10	закрепление отсутствует
253	328486.46	2228457.37	Аналитический метод	0.10	закрепление отсутствует
254	328664.01	2228132.79	Аналитический метод	0.10	закрепление отсутствует
255	328738.21	2227994.57	Аналитический метод	0.10	закрепление отсутствует
256	328875.67	2227734.49	Аналитический метод	0.10	закрепление отсутствует
257	329006.23	2227731.80	Аналитический метод	0.10	закрепление отсутствует
258	329116.40	2227730.25	Аналитический метод	0.10	закрепление отсутствует
259	329465.46	2227728.54	Аналитический метод	0.10	закрепление отсутствует
260	329651.50	2227726.11	Аналитический метод	0.10	закрепление отсутствует
261	329775.59	2227724.37	Аналитический метод	0.10	закрепление отсутствует
262	329944.02	2227722.21	Аналитический метод	0.10	закрепление отсутствует
263	330148.31	2227716.90	Аналитический метод	0.10	закрепление отсутствует
264	330319.86	2227873.02	Аналитический метод	0.10	закрепление

					отсутствует
265	330561.60	2228088.31	Аналитический метод	0.10	закрепление отсутствует
266	330748.33	2228254.60	Аналитический метод	0.10	закрепление отсутствует
267	330915.98	2228403.74	Аналитический метод	0.10	закрепление отсутствует
268	331085.93	2228555.12	Аналитический метод	0.10	закрепление отсутствует
269	331281.97	2228729.47	Аналитический метод	0.10	закрепление отсутствует
270	331418.33	2228851.07	Аналитический метод	0.10	закрепление отсутствует
271	331634.93	2229043.85	Аналитический метод	0.10	закрепление отсутствует
272	331877.61	2229259.93	Аналитический метод	0.10	закрепление отсутствует
273	331940.06	2229311.71	Аналитический метод	0.10	закрепление отсутствует
274	331989.20	2229632.01	Аналитический метод	0.10	закрепление отсутствует
275	332010.44	2229775.69	Аналитический метод	0.10	закрепление отсутствует
276	332062.07	2229809.91	Аналитический метод	0.10	закрепление отсутствует
277	332234.48	2229916.36	Аналитический метод	0.10	закрепление отсутствует
278	332493.85	2230076.65	Аналитический метод	0.10	закрепление отсутствует
279	332774.72	2230247.09	Аналитический метод	0.10	закрепление отсутствует
280	332862.00	2230332.99	Аналитический метод	0.10	закрепление отсутствует
281	333055.63	2230511.22	Аналитический метод	0.10	закрепление отсутствует
282	333207.25	2230657.91	Аналитический метод	0.10	закрепление отсутствует
283	333356.64	2230798.46	Аналитический метод	0.10	закрепление отсутствует
284	333598.70	2231026.17	Аналитический метод	0.10	закрепление отсутствует
285	333707.28	2231124.35	Аналитический метод	0.10	закрепление отсутствует
286	333751.66	2231222.07	Аналитический метод	0.10	закрепление отсутствует
287	333864.28	2231452.71	Аналитический метод	0.10	закрепление отсутствует
288	333934.40	2231596.33	Аналитический метод	0.10	закрепление отсутствует
289	334001.38	2231727.25	Аналитический метод	0.10	закрепление отсутствует
290	334060.77	2231945.59	Аналитический метод	0.10	закрепление отсутствует
291	334129.93	2232106.91	Аналитический метод	0.10	закрепление отсутствует
292	334293.11	2232324.55	Аналитический метод	0.10	закрепление отсутствует
293	334221.99	2232571.16	Аналитический метод	0.10	закрепление отсутствует
294	334160.63	2232791.13	Аналитический метод	0.10	закрепление отсутствует
295	334067.36	2233125.86	Аналитический метод	0.10	закрепление отсутствует
296	333988.86	2233407.04	Аналитический метод	0.10	закрепление отсутствует
297	333972.41	2233475.14	Аналитический метод	0.10	закрепление отсутствует
298	334003.38	2233592.62	Аналитический метод	0.10	закрепление

					отсутствует
299	334041.17	2233718.48	Аналитический метод	0.10	закрепление отсутствует
300	334149.07	2233765.29	Аналитический метод	0.10	закрепление отсутствует
301	334420.32	2233877.10	Аналитический метод	0.10	закрепление отсутствует
302	334624.92	2233961.38	Аналитический метод	0.10	закрепление отсутствует
303	334939.85	2234091.30	Аналитический метод	0.10	закрепление отсутствует
304	335075.62	2234147.19	Аналитический метод	0.10	закрепление отсутствует
305	335290.57	2234232.90	Аналитический метод	0.10	закрепление отсутствует
306	335419.83	2234447.16	Аналитический метод	0.10	закрепление отсутствует
307	335594.58	2234730.49	Аналитический метод	0.10	закрепление отсутствует
308	335742.59	2234971.03	Аналитический метод	0.10	закрепление отсутствует
309	335915.79	2235251.48	Аналитический метод	0.10	закрепление отсутствует
310	336068.39	2235499.20	Аналитический метод	0.10	закрепление отсутствует
311	336171.18	2235660.71	Аналитический метод	0.10	закрепление отсутствует
312	336364.09	2235799.37	Аналитический метод	0.10	закрепление отсутствует
313	336565.74	2235941.17	Аналитический метод	0.10	закрепление отсутствует
314	336831.25	2236127.94	Аналитический метод	0.10	закрепление отсутствует
315	336960.80	2236215.19	Аналитический метод	0.10	закрепление отсутствует
316	337031.20	2236325.58	Аналитический метод	0.10	закрепление отсутствует
317	337150.12	2236502.91	Аналитический метод	0.10	закрепление отсутствует
318	337229.67	2236616.31	Аналитический метод	0.10	закрепление отсутствует
319	337284.46	2236669.36	Аналитический метод	0.10	закрепление отсутствует
320	337474.90	2236840.91	Аналитический метод	0.10	закрепление отсутствует
321	337664.05	2237011.97	Аналитический метод	0.10	закрепление отсутствует
322	337909.58	2237229.21	Аналитический метод	0.10	закрепление отсутствует
323	338053.95	2237363.64	Аналитический метод	0.10	закрепление отсутствует
324	338185.00	2237478.51	Аналитический метод	0.10	закрепление отсутствует
325	338385.54	2237659.67	Аналитический метод	0.10	закрепление отсутствует
326	338501.73	2237767.54	Аналитический метод	0.10	закрепление отсутствует
327	338757.69	2237998.44	Аналитический метод	0.10	закрепление отсутствует
328	339011.87	2238223.56	Аналитический метод	0.10	закрепление отсутствует
329	339179.15	2238378.66	Аналитический метод	0.10	закрепление отсутствует
330	339314.68	2238501.07	Аналитический метод	0.10	закрепление отсутствует
331	339538.95	2238699.52	Аналитический метод	0.10	закрепление отсутствует
332	339679.36	2238855.11	Аналитический метод	0.10	закрепление

					отсутствует
333	339865.27	2239056.10	Аналитический метод	0.10	закрепление отсутствует
334	340060.96	2239262.90	Аналитический метод	0.10	закрепление отсутствует
335	340209.41	2239427.42	Аналитический метод	0.10	закрепление отсутствует
336	340368.24	2239599.03	Аналитический метод	0.10	закрепление отсутствует
337	340538.19	2239782.46	Аналитический метод	0.10	закрепление отсутствует
338	340690.39	2239946.67	Аналитический метод	0.10	закрепление отсутствует
339	340872.45	2240143.39	Аналитический метод	0.10	закрепление отсутствует
340	341017.66	2240300.09	Аналитический метод	0.10	закрепление отсутствует
341	341242.95	2240540.50	Аналитический метод	0.10	закрепление отсутствует
342	341162.21	2240711.98	Аналитический метод	0.10	закрепление отсутствует
343	341073.47	2240905.40	Аналитический метод	0.10	закрепление отсутствует
344	340995.69	2241078.27	Аналитический метод	0.10	закрепление отсутствует
345	341210.21	2241240.15	Аналитический метод	0.10	закрепление отсутствует
346	341454.16	2241419.07	Аналитический метод	0.10	закрепление отсутствует
347	341537.79	2241619.68	Аналитический метод	0.10	закрепление отсутствует
348	341591.25	2241736.02	Аналитический метод	0.10	закрепление отсутствует
349	341617.90	2241857.01	Аналитический метод	0.10	закрепление отсутствует
350	341635.67	2241938.16	Аналитический метод	0.10	закрепление отсутствует
351	341659.48	2242046.38	Аналитический метод	0.10	закрепление отсутствует
352	341699.90	2242230.82	Аналитический метод	0.10	закрепление отсутствует
353	341659.61	2242419.89	Аналитический метод	0.10	закрепление отсутствует
354	341615.46	2242641.22	Аналитический метод	0.10	закрепление отсутствует
355	341569.72	2242884.64	Аналитический метод	0.10	закрепление отсутствует
356	341498.30	2242985.63	Аналитический метод	0.10	закрепление отсутствует
357	341376.23	2243172.32	Аналитический метод	0.10	закрепление отсутствует
358	341243.69	2243364.03	Аналитический метод	0.10	закрепление отсутствует
359	341098.28	2243585.41	Аналитический метод	0.10	закрепление отсутствует
360	340913.63	2243854.41	Аналитический метод	0.10	закрепление отсутствует
361	340745.10	2244104.89	Аналитический метод	0.10	закрепление отсутствует
362	340569.23	2244365.81	Аналитический метод	0.10	закрепление отсутствует
363	340461.57	2244526.14	Аналитический метод	0.10	закрепление отсутствует
364	340286.26	2244786.66	Аналитический метод	0.10	закрепление отсутствует
365	340117.74	2245041.51	Аналитический метод	0.10	закрепление отсутствует
366	340115.36	2245274.26	Аналитический метод	0.10	закрепление

					отсутствует
367	340118.16	2245540.98	Аналитический метод	0.10	закрепление отсутствует
1	340129.68	2245586.92	Аналитический метод	0.10	закрепление отсутствует

3. Сведения о характерных точках части (частей) границы объекта

Обозначение характерных точек части границы	Координаты, м		Метод определения координат характерной точки	Средняя квадратическая погрешность положения характерной точки (M_t), м	Описание обозначения точки на местности (при наличии)
	X	Y			
1	2	3	4	5	6
-	-	-	-	-	-

Текстовое описание местоположения границ объекта		
Прохождение границы		Описание прохождения границы
от точки	до точки	
1	2	3
1	2	–
2	3	–
3	4	–
4	5	–
5	6	–
6	7	–
7	8	–
8	9	–
9	10	–
10	11	–
11	12	–
12	13	–
13	14	–
14	15	–
15	16	–
16	17	–
17	18	–
18	19	–
19	20	–
20	21	–
21	22	–
22	23	–
23	24	–
24	25	–
25	26	–
26	27	–
27	28	–
28	29	–
29	30	–
30	31	–
31	32	–
32	33	–
33	34	–
34	35	–
35	36	–
36	37	–
37	38	–
38	39	–
39	40	–
40	41	–
41	42	–
42	43	–
43	44	–
44	45	–
45	46	–
46	47	–
47	48	–
48	49	–
49	50	–
50	51	–
51	52	–
52	53	–

53	54	-
54	55	-
55	56	-
56	57	-
57	58	-
58	59	-
59	60	-
60	61	-
61	62	-
62	63	-
63	64	-
64	65	-
65	66	-
66	67	-
67	68	-
68	69	-
69	70	-
70	71	-
71	72	-
72	73	-
73	74	-
74	75	-
75	76	-
76	77	-
77	78	-
78	79	-
79	80	-
80	81	-
81	82	-
82	83	-
83	84	-
84	85	-
85	86	-
86	87	-
87	88	-
88	89	-
89	90	-
90	91	-
91	92	-
92	93	-
93	94	-
94	95	-
95	96	-
96	97	-
97	98	-
98	99	-
99	100	-
100	101	-
101	102	-
102	103	-
103	104	-
104	105	-
105	106	-
106	107	-
107	108	-
108	109	-
109	110	-


110	111	-
111	112	-
112	113	-
113	114	-
114	115	-
115	116	-
116	117	-
117	118	-
118	119	-
119	120	-
120	121	-
121	122	-
122	123	-
123	124	-
124	125	-
125	126	-
126	127	-
127	128	-
128	129	-
129	130	-
130	131	-
131	132	-
132	133	-
133	134	-
134	135	-
135	136	-
136	137	-
137	138	-
138	139	-
139	140	-
140	141	-
141	142	-
142	143	-
143	144	-
144	145	-
145	146	-
146	147	-
147	148	-
148	149	-
149	150	-
150	151	-
151	152	-
152	153	-
153	154	-
154	155	-
155	156	-
156	157	-
157	158	-
158	159	-
159	160	-
160	161	-
161	162	-
162	163	-
163	164	-
164	165	-
165	166	-
166	167	-

167	168	-
168	169	-
169	170	-
170	171	-
171	172	-
172	173	-
173	174	-
174	175	-
175	176	-
176	177	-
177	178	-
178	179	-
179	180	-
180	181	-
181	182	-
182	183	-
183	184	-
184	185	-
185	186	-
186	187	-
187	188	-
188	189	-
189	190	-
190	191	-
191	192	-
192	193	-
193	194	-
194	195	-
195	196	-
196	197	-
197	198	-
198	199	-
199	200	-
200	201	-
201	202	-
202	203	-
203	204	-
204	205	-
205	206	-
206	207	-
207	208	-
208	209	-
209	210	-
210	211	-
211	212	-
212	213	-
213	214	-
214	215	-
215	216	-
216	217	-
217	218	-
218	219	-
219	220	-
220	221	-
221	222	-
222	223	-
223	224	-

224	225	-
225	226	-
226	227	-
227	228	-
228	229	-
229	230	-
230	231	-
231	232	-
232	233	-
233	234	-
234	235	-
235	236	-
236	237	-
237	238	-
238	239	-
239	240	-
240	241	-
241	242	-
242	243	-
243	244	-
244	245	-
245	246	-
246	247	-
247	248	-
248	249	-
249	250	-
250	251	-
251	252	-
252	253	-
253	254	-
254	255	-
255	256	-
256	257	-
257	258	-
258	259	-
259	260	-
260	261	-
261	262	-
262	263	-
263	264	-
264	265	-
265	266	-
266	267	-
267	268	-
268	269	-
269	270	-
270	271	-
271	272	-
272	273	-
273	274	-
274	275	-
275	276	-
276	277	-
277	278	-
278	279	-
279	280	-
280	281	-

281	282	-
282	283	-
283	284	-
284	285	-
285	286	-
286	287	-
287	288	-
288	289	-
289	290	-
290	291	-
291	292	-
292	293	-
293	294	-
294	295	-
295	296	-
296	297	-
297	298	-
298	299	-
299	300	-
300	301	-
301	302	-
302	303	-
303	304	-
304	305	-
305	306	-
306	307	-
307	308	-
308	309	-
309	310	-
310	311	-
311	312	-
312	313	-
313	314	-
314	315	-
315	316	-
316	317	-
317	318	-
318	319	-
319	320	-
320	321	-
321	322	-
322	323	-
323	324	-
324	325	-
325	326	-
326	327	-
327	328	-
328	329	-
329	330	-
330	331	-
331	332	-
332	333	-
333	334	-
334	335	-
335	336	-
336	337	-
337	338	-

338	339	-
339	340	-
340	341	-
341	342	-
342	343	-
343	344	-
344	345	-
345	346	-
346	347	-
347	348	-
348	349	-
349	350	-
350	351	-
351	352	-
352	353	-
353	354	-
354	355	-
355	356	-
356	357	-
357	358	-
358	359	-
359	360	-
360	361	-
361	362	-
362	363	-
363	364	-
364	365	-
365	366	-
366	367	-
367	1	-

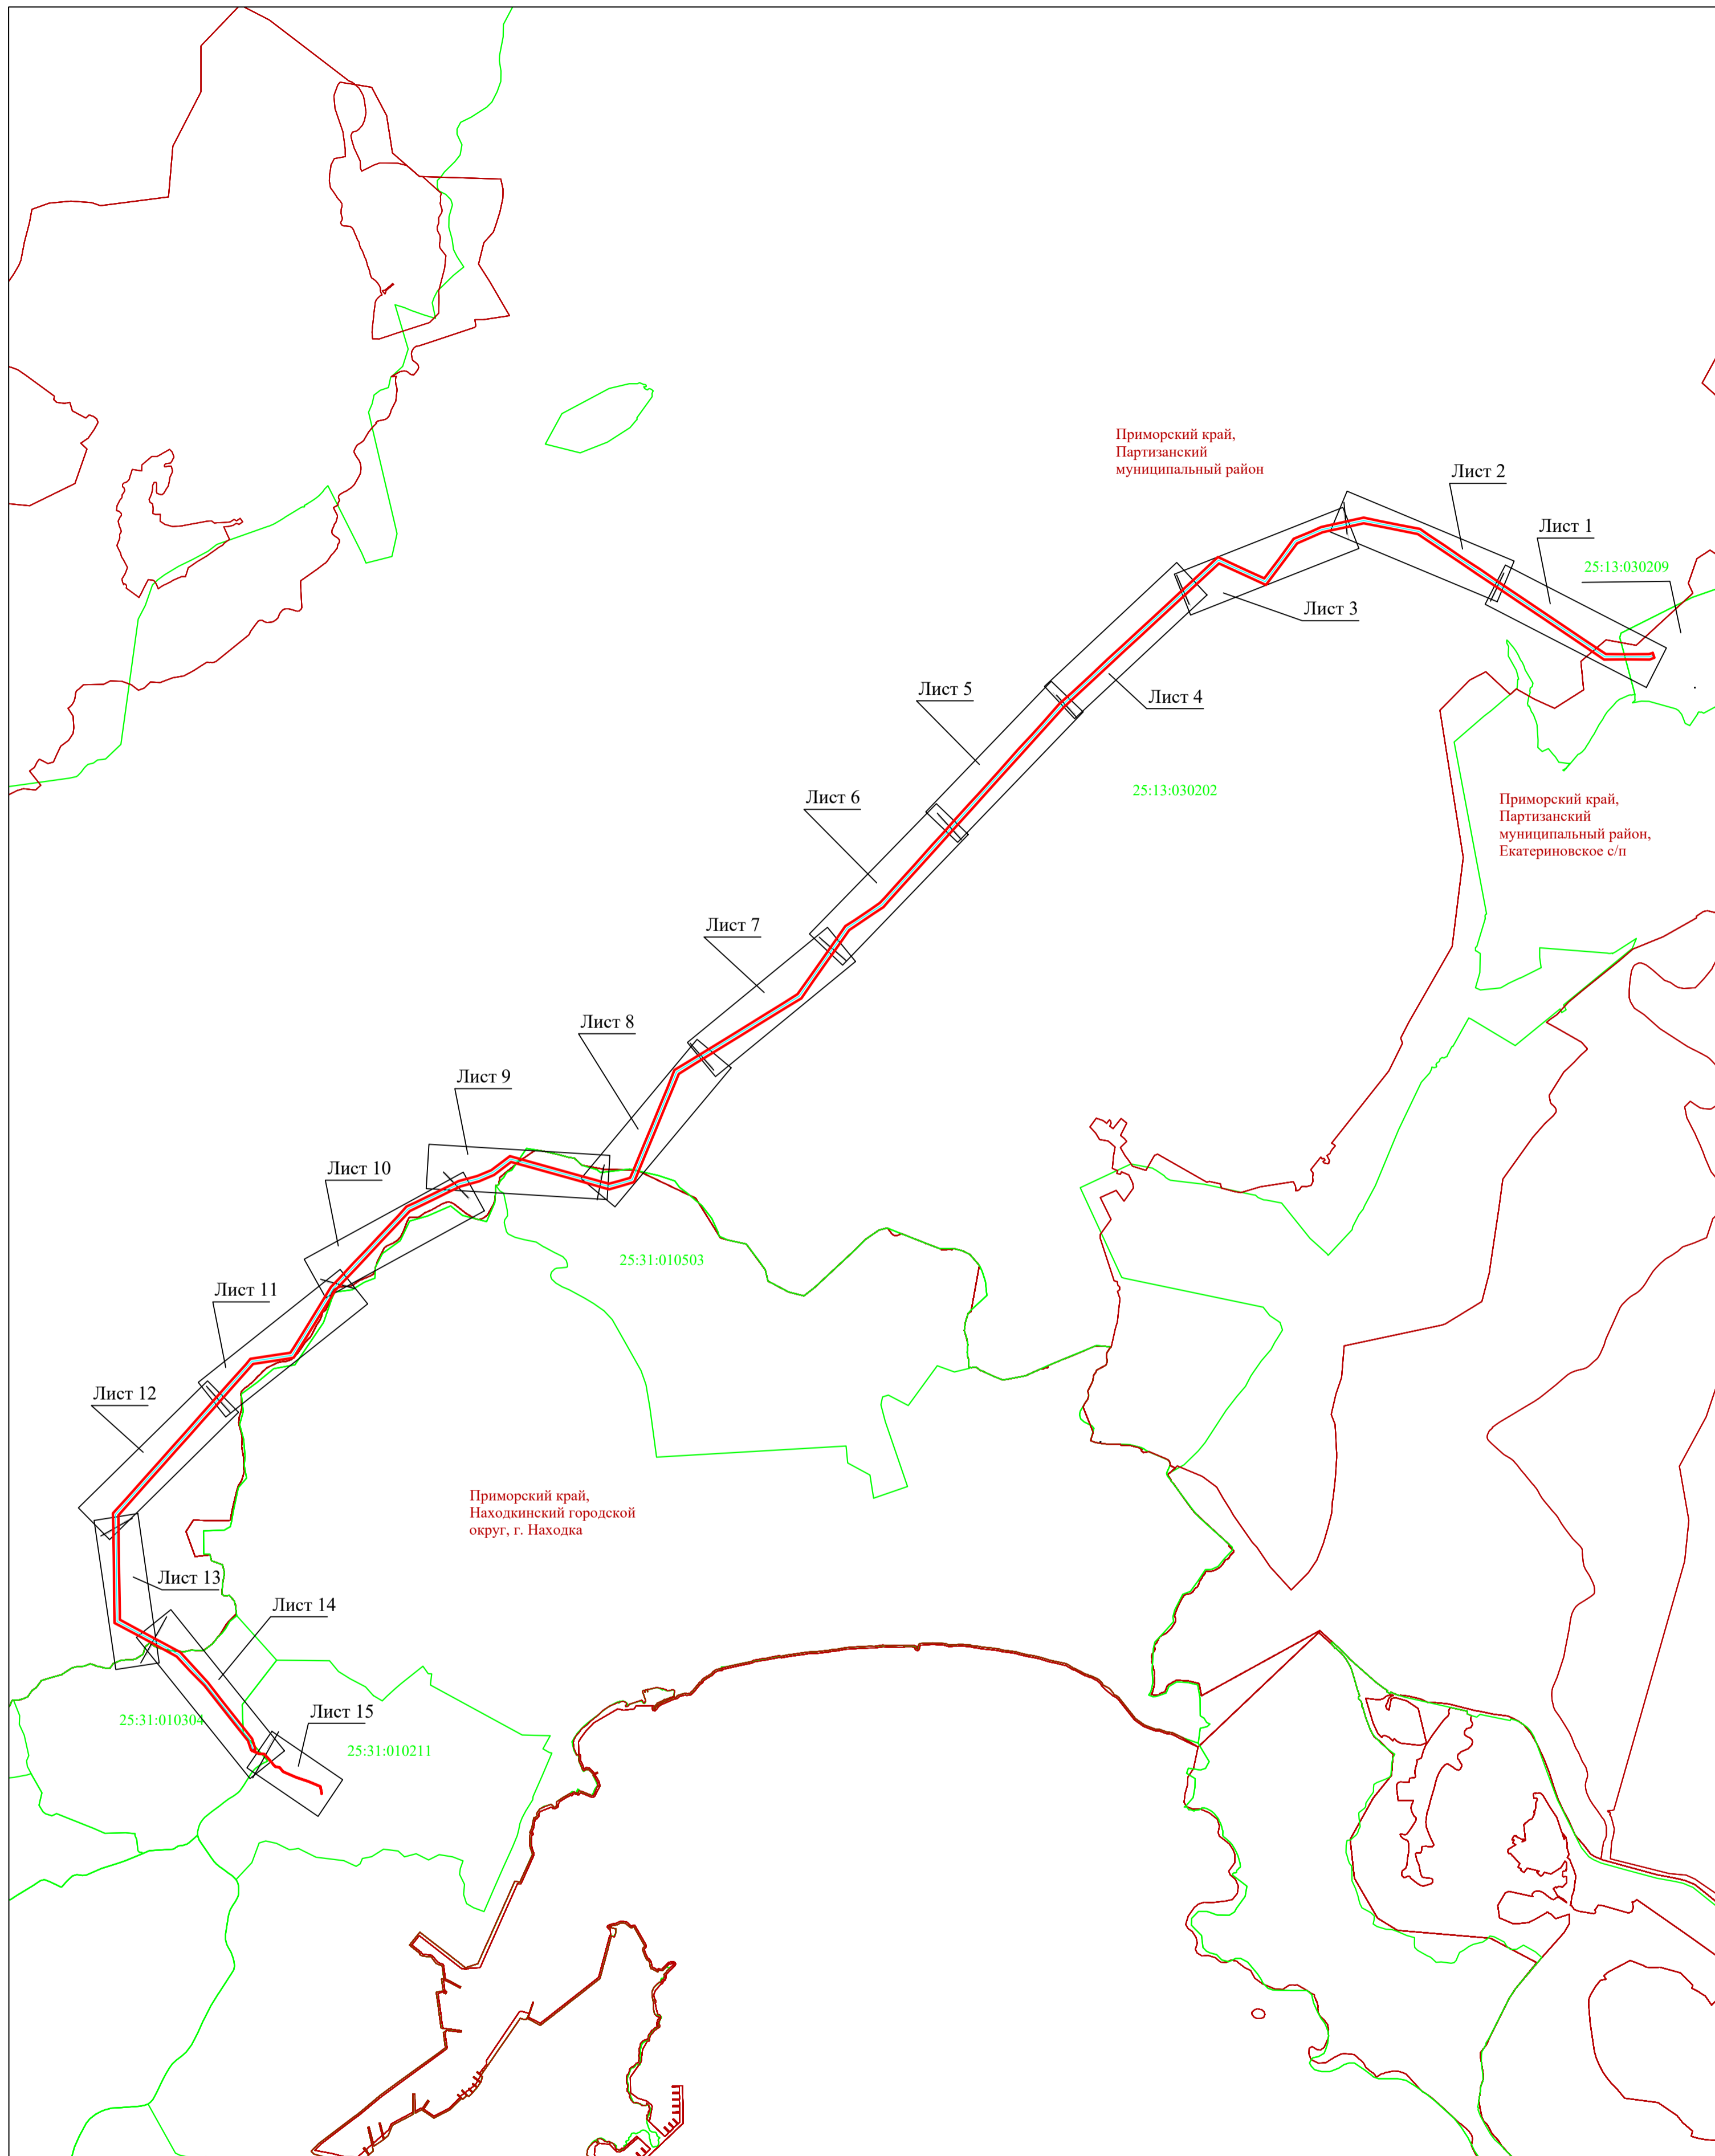

Приморский край,
Партизанский
муниципальный район

Лист 2

Лист 1

25:13:030209

Лист 3

Лист 5

Лист 4

25:13:030202

Приморский край,
Партизанский
муниципальный район,
Екатериновское с/п

Лист 6

Лист 7

Лист 8

Лист 9

Лист 10

25:31:010503

Лист 11

Лист 12

Приморский край,
Находкинский городской
округ, г. Находка

Лист 13

Лист 14

25:31:010304

Лист 15

25:31:010211

Примечания:
1. Система координат: МСК - 25;
2. Система высот: Балтийская.

Условные обозначения:

- - проектные границы публичного сервитута
- - установленные границы административно-территориальных образований
- - местоположение инженерного сооружения
- - граница кадастрового квартала
- 25:13:030209 - номер кадастрового квартала
- Лист 1 - номер листа


Изм.	Кол.уч.	Лист	N док.	Подп.	Дата
Разраб.	Воробьева				
Проверил	Буданцева				
Н. контр.	Черкасова				

Схема расположения границ публичного сервитута в отношении земель и земельных участков целях эксплуатации объекта электросетевого хозяйства федерального значения КВЛ 220 кВ Лозовая - Находка

Обзорная схема расположения листов

Стадия	Лист	Листов
	1	1



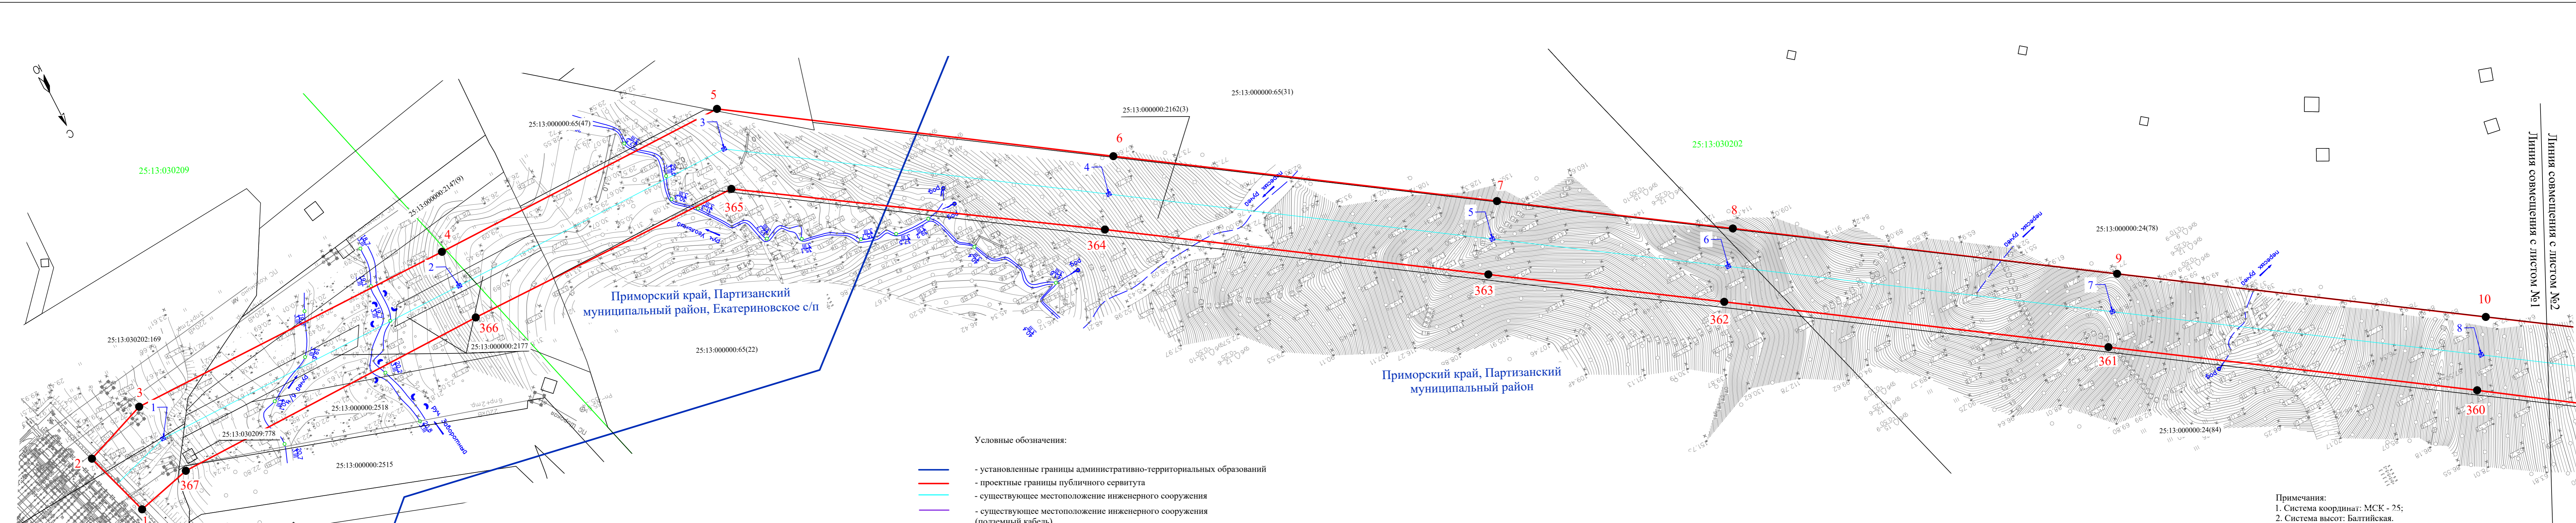

Условные обозначения:

- - установленные границы административно-территориальных образований
- - проектные границы публичного сервитута
- - существующее местоположение инженерного сооружения
- - существующее местоположение инженерного сооружения (подземный кабель)
- - граница кадастрового квартала
- - границы земельных участков, в отношении которых испрашивается публичный сервитут
- 25:13:030209 - номер кадастрового квартала
- 25:13:030209:778 - кадастровый номер земельного участка, в отношении которого испрашивается публичный сервитут
- ☒ - опоры ЛЭП
- 1 - характерные точки публичного сервитута

Примечания:
1. Система координат: МСК - 75;
2. Система высот: Балтийская.

Схема расположения границ публичного сервитута в отношении земель и земельных участков в целях эксплуатации объекта электросетевого хозяйства федерального значения КВЛ 220 кВ Лозовая - Находка


Изм.	Кол.уч.	Лист	№ док.	Подп.	Дата
Разраб.		Воробьева		<i>[Signature]</i>	
Проверил		Буданцева		<i>[Signature]</i>	
Н. контр.		Черкасова		<i>[Signature]</i>	

М 1:2000


Стадия	Лист	Листов
	1	15



Имя, № возл., Пол. и дата, Взамест. инв. №, Сопровождение

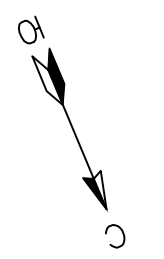

Линия совмещения с листом №1
Линия совмещения с листом №2

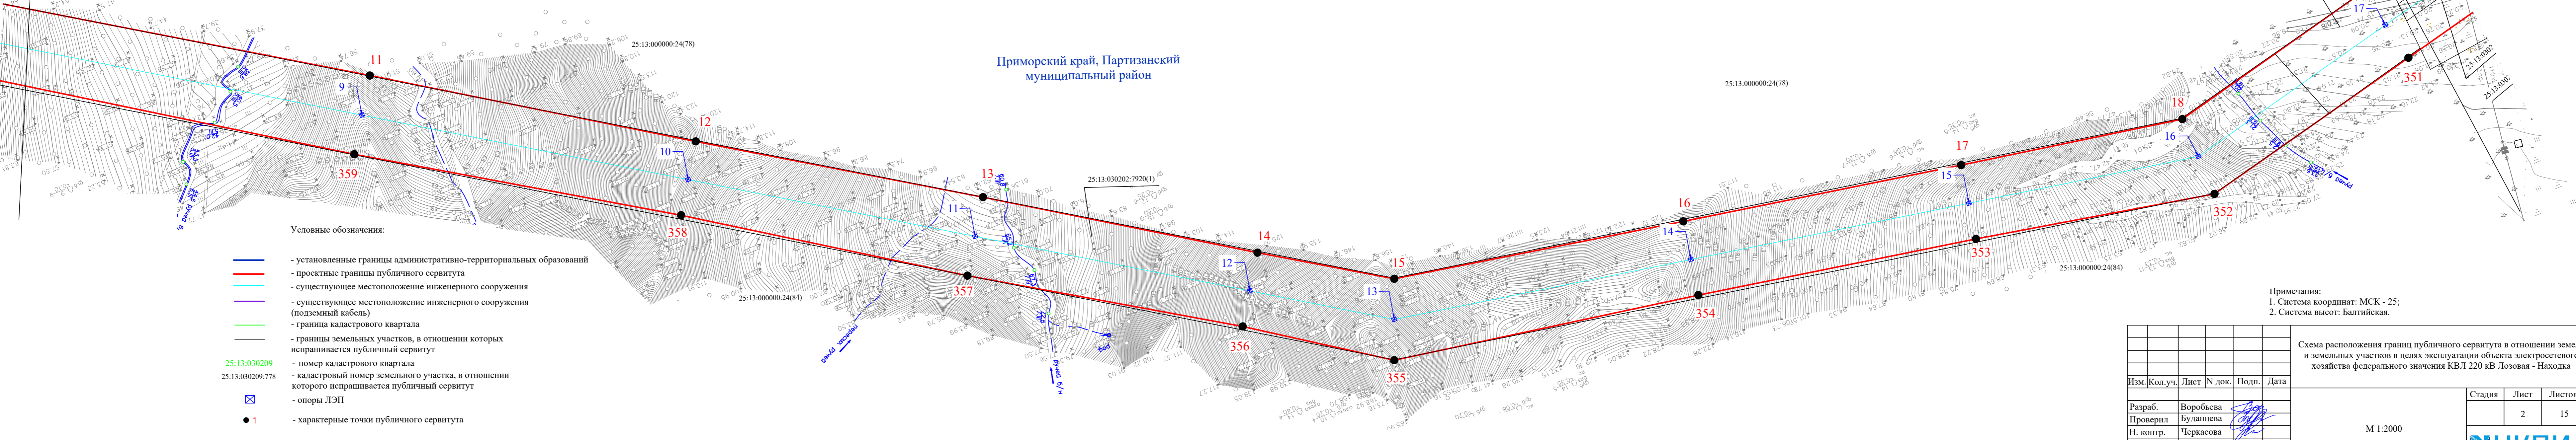











25:13:030202

25:13:000000:24(78)

Приморский край, Партизанский муниципальный район




Примечания:
1. Система координат: МСК - 25;
2. Система высот: Балтийская.

Условные обозначения:

-  - установленные границы административно-территориальных образований
-  - проектные границы публичного сервитута
-  - существующее местоположение инженерного сооружения
-  - существующее местоположение инженерного сооружения (подземный кабель)
-  - граница кадастрового квартала
-  - границы земельных участков, в отношении которых испрашивается публичный сервитут
-  - номер кадастрового квартала
-  - кадастровый номер земельного участка, в отношении которого испрашивается публичный сервитут
-  - опоры ЛЭП
-  1 - характерные точки публичного сервитута

25:13:030209
25:13:030209:778

Схема расположения границ публичного сервитута в отношении земель и земельных участков в целях эксплуатации объекта электросетевого хозяйства федерального значения КВЛ 220 кВ Лозовая - Находка

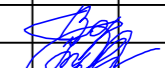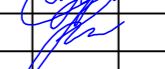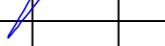
Изм.	Кол.уч.	Лист	N док.	Подп.	Дата
Разраб.	Воробьева				
Проверил	Буданцева				
Н. контр.	Черкасова				

M 1:2000

Стадия	Лист	Листов
	2	15



Имя, № позн., Пол, и дата, Выпущен инв. №, Содержание

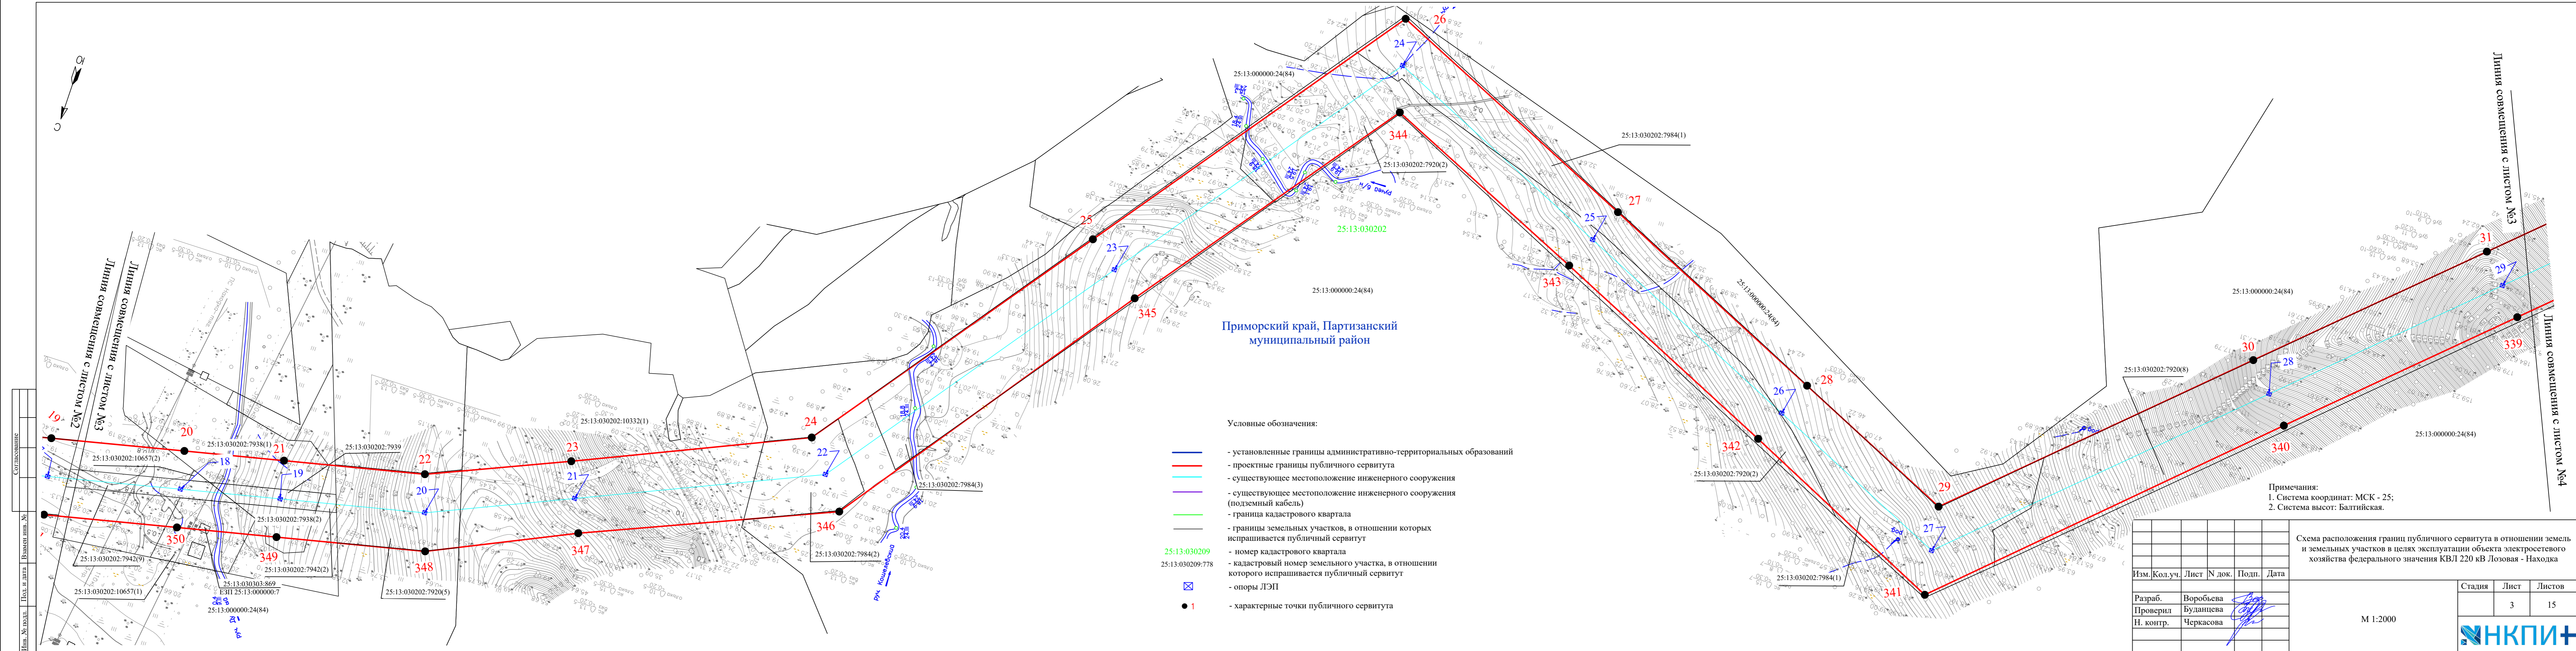

Приморский край, Партизанский муниципальный район

- Условные обозначения:
- - установленные границы административно-территориальных образований
 - - проектные границы публичного сервитута
 - - существующее местоположение инженерного сооружения
 - - существующее местоположение инженерного сооружения (подземный кабель)
 - - граница кадастрового квартала
 - - границы земельных участков, в отношении которых испрашивается публичный сервитут
 - 25:13:030209 - номер кадастрового квартала
 - 25:13:030209:778 - кадастровый номер земельного участка, в отношении которого испрашивается публичный сервитут
 - ⊠ - опоры ЛЭП
 - 1 - характерные точки публичного сервитута

Примечания:
 1. Система координат: МСК - 25;
 2. Система высот: Балтийская.

Схема расположения границ публичного сервитута в отношении земель и земельных участков в целях эксплуатации объекта электросетевого хозяйства федерального значения КВЛ 220 кВ Лозовая - Находка


Изм.	Кол.уч.	Лист	N док.	Подп.	Дата
Разраб.		Воробьева		<i>[Signature]</i>	
Проверил		Буданцева		<i>[Signature]</i>	
Н. контр.		Черкасова		<i>[Signature]</i>	

М 1:2000

Стадия	Лист	Листов
	3	15



Имя, № поз., Пол, и дата, Взамет инв. №, Сопоставление

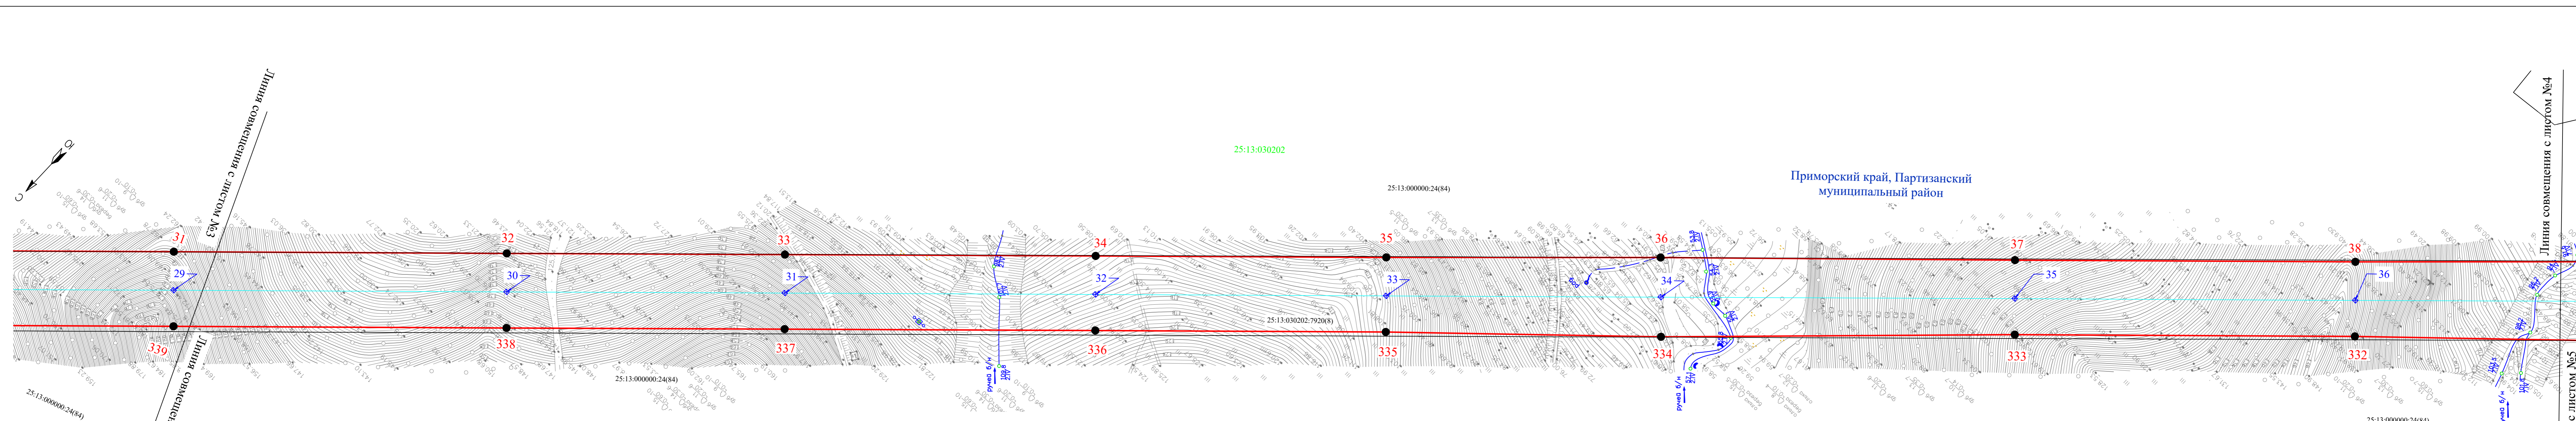

Условные обозначения:

- - установленные границы административно-территориальных образований
- - проектные границы публичного сервитута
- - существующее местоположение инженерного сооружения
- - существующее местоположение инженерного сооружения (подземный кабель)
- - граница кадастрового квартала
- границы земельных участков, в отношении которых испрашивается публичный сервитут
- 25:13:030209 - номер кадастрового квартала
- 25:13:030209:778 - кадастровый номер земельного участка, в отношении которого испрашивается публичный сервитут
- ☒ - опоры ЛЭП
- 1 - характерные точки публичного сервитута


Примечания:
 1. Система координат: МСК - 25;
 2. Система высот: Балтийская.

Схема расположения границ публичного сервитута в отношении земель и земельных участков в целях эксплуатации объекта электросетевого хозяйства федерального значения КВЛ 220 кВ Лозовая - Находка					
Изм.	Кол.уч.	Лист	№ док.	Подп.	Дата
Разраб.	Воробьева				
Проверил	Буданцева				
Н. контр.	Черкасова				
М 1:2000					
		Стадия	Лист	Листов	
			4	15	


Приморский край, Партизанский муниципальный район

Линия совмещения с листом №4

Линия совмещения с листом №5

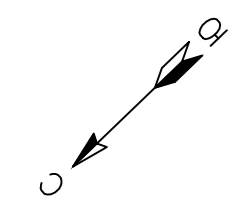

Приморский край, Партизанский муниципальный район

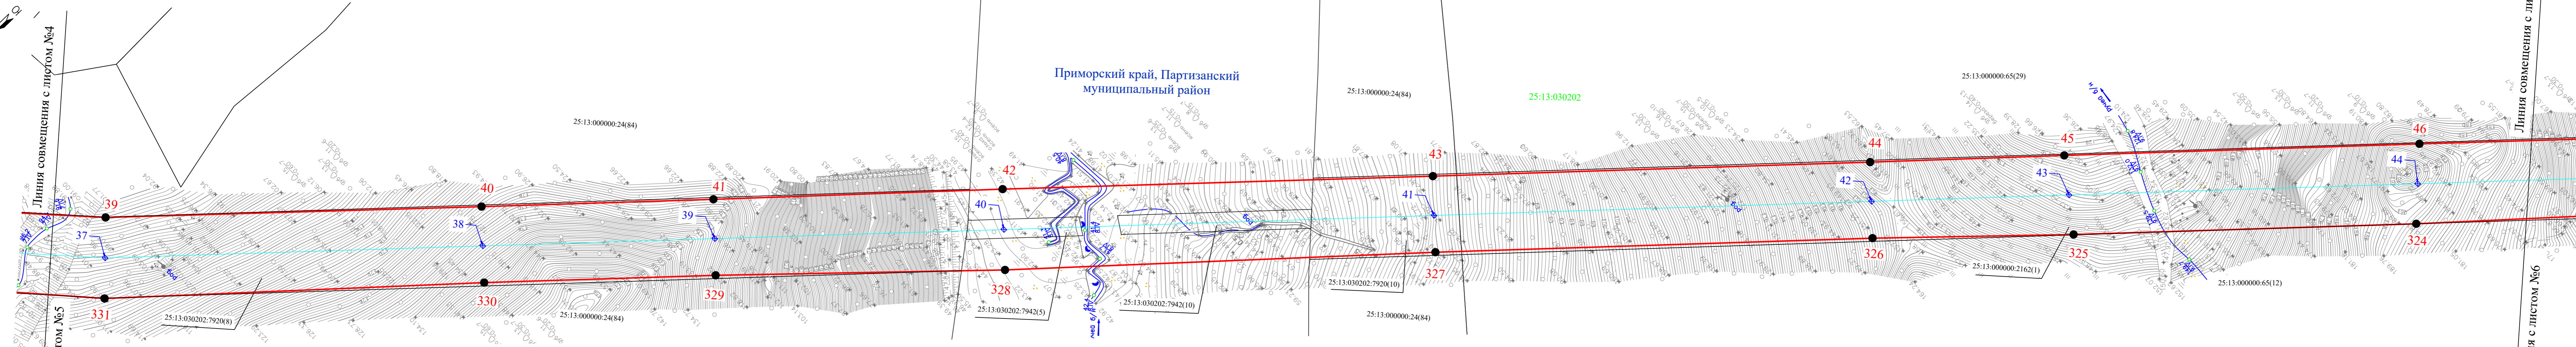

Условные обозначения:

- - установленные границы административно-территориальных образований
- - проектные границы публичного сервитута
- - существующее местоположение инженерного сооружения
- - существующее местоположение инженерного сооружения (подземный кабель)
- - граница кадастрового квартала
- - границы земельных участков, в отношении которых испрашивается публичный сервитут
- 25:13:030209 - номер кадастрового квартала
- 25:13:030209:778 - кадастровый номер земельного участка, в отношении которого испрашивается публичный сервитут
- ☒ - опоры ЛЭП
- 1 - характерные точки публичного сервитута

Примечания:
1. Система координат: МСК - 25;
2. Система высот: Балтийская.

Схема расположения границ публичного сервитута в отношении земель и земельных участков в целях эксплуатации объекта электросетевого хозяйства федерального значения КВЛ 220 кВ Лозовая - Находка


Изм.	Кол.уч.	Лист	N док.	Подп.	Дата
Разраб.		Воробьева			
Проверил		Буданцева			
N. контр.		Черкасова			

М 1:2000


Стадия	Лист	Листов
	5	15



Имя, № подл., Пол, и дата, Взамени инв. №, Сопровождение

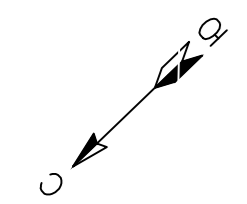

Приморский край, Партизанский муниципальный район

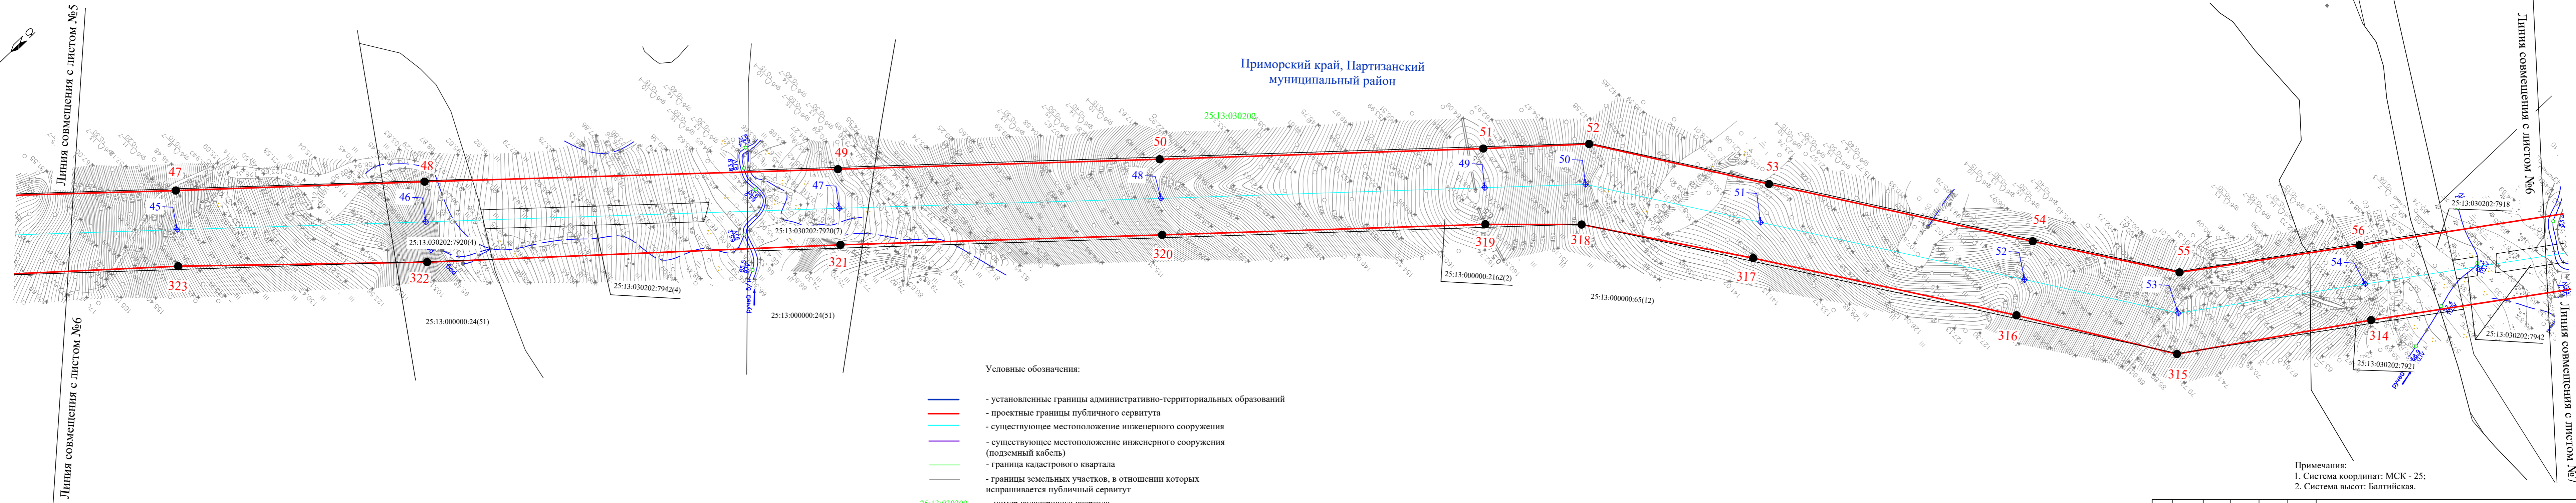

- Условные обозначения:
- - установленные границы административно-территориальных образований
 - - проектные границы публичного сервитута
 - - существующее местоположение инженерного сооружения
 - - существующее местоположение инженерного сооружения (подземный кабель)
 - - граница кадастрового квартала
 - границы земельных участков, в отношении которых испрашивается публичный сервитут
 - 25:13:030209 - номер кадастрового квартала
 - 25:13:030209:778 - кадастровый номер земельного участка, в отношении которого испрашивается публичный сервитут
 - ⊠ - опоры ЛЭП
 - 1 - характерные точки публичного сервитута


Примечания:
 1. Система координат: МСК - 25;
 2. Система высот: Балтийская.

Схема расположения границ публичного сервитута в отношении земель и земельных участков в целях эксплуатации объекта электросетевого хозяйства федерального значения КВЛ 220 кВ Лозовая - Находка					
Изм.	Кол.уч.	Лист	№ док.	Подп.	Дата
Разраб.	Воробьева				
Проверил	Буданцева				
Н. контр.	Черкасова				
М 1:2000					
			Стадия	Лист	Листов
			6	15	



Имя, № поз. | Пол и дата | Взам. инв. № | Согласование

Приморский край, Партизанский муниципальный район

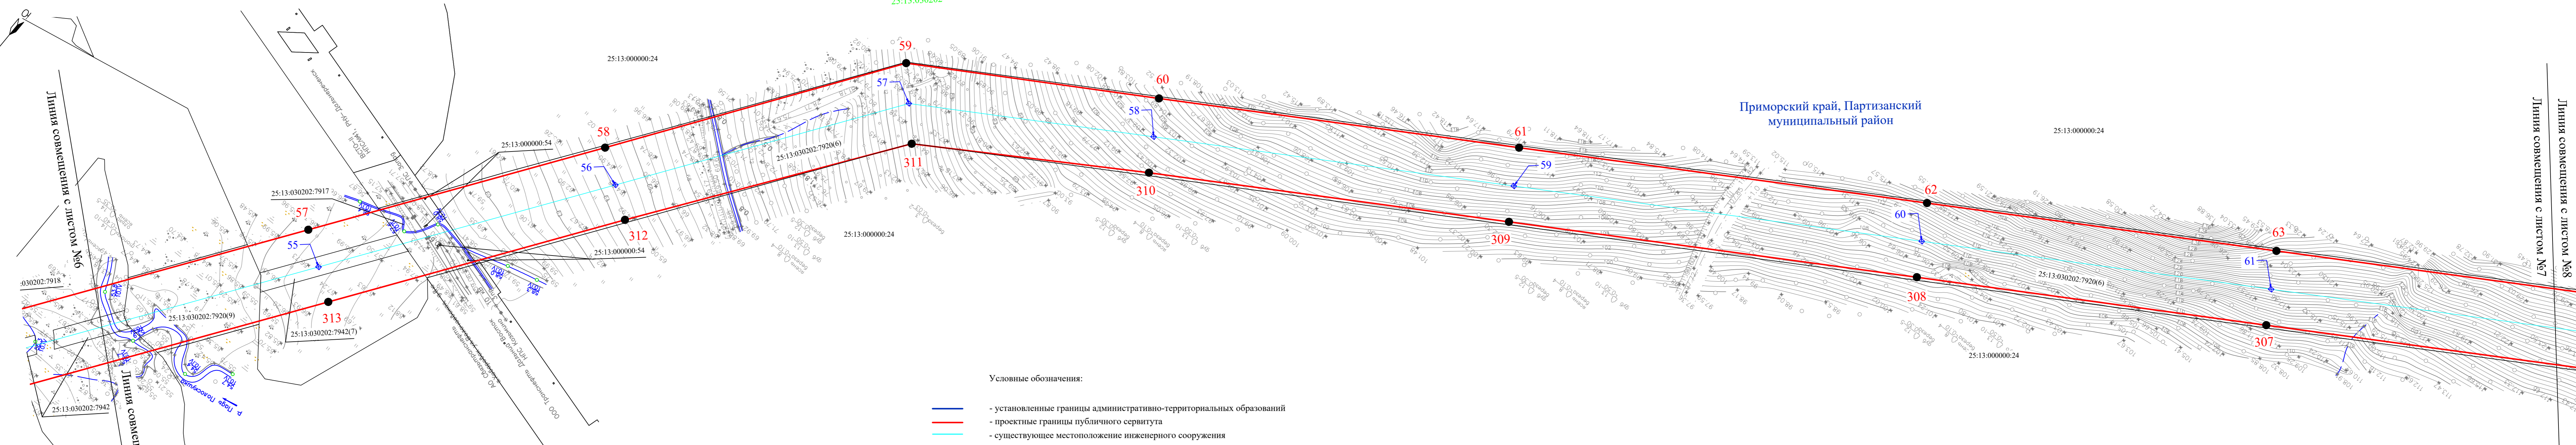

Условные обозначения:

- - установленные границы административно-территориальных образований
- - проектные границы публичного сервитута
- - существующее местоположение инженерного сооружения
- - существующее местоположение инженерного сооружения (подземный кабель)
- - граница кадастрового квартала
- - границы земельных участков, в отношении которых испрашивается публичный сервитут
- 25:13:030209 - номер кадастрового квартала
- 25:13:030209:778 - кадастровый номер земельного участка, в отношении которого испрашивается публичный сервитут
- ☒ - опоры ЛЭП
- 1 - характерные точки публичного сервитута

- Примечания:
1. Система координат: МСК - 25;
2. Система высот: Балтийская.


Схема расположения границ публичного сервитута в отношении земель и земельных участков в целях эксплуатации объекта электросетевого хозяйства федерального значения КВЛ 220 кВ Лозовая - Находка

Изм.	Кол.уч.	Лист	N док.	Подп.	Дата
Разраб.	Воробьева				
Проверил	Буданцева				
Н. контр.	Черкасова				

М 1:2000

Стадия	Лист	Листов
	7	15



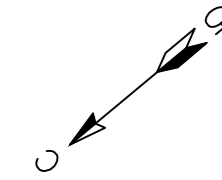


Линия совмещения с листом №7

Линия совмещения с листом №8

Приморский край, Находкинский городской округ, г. Находка

Приморский край, Партизанский муниципальный район

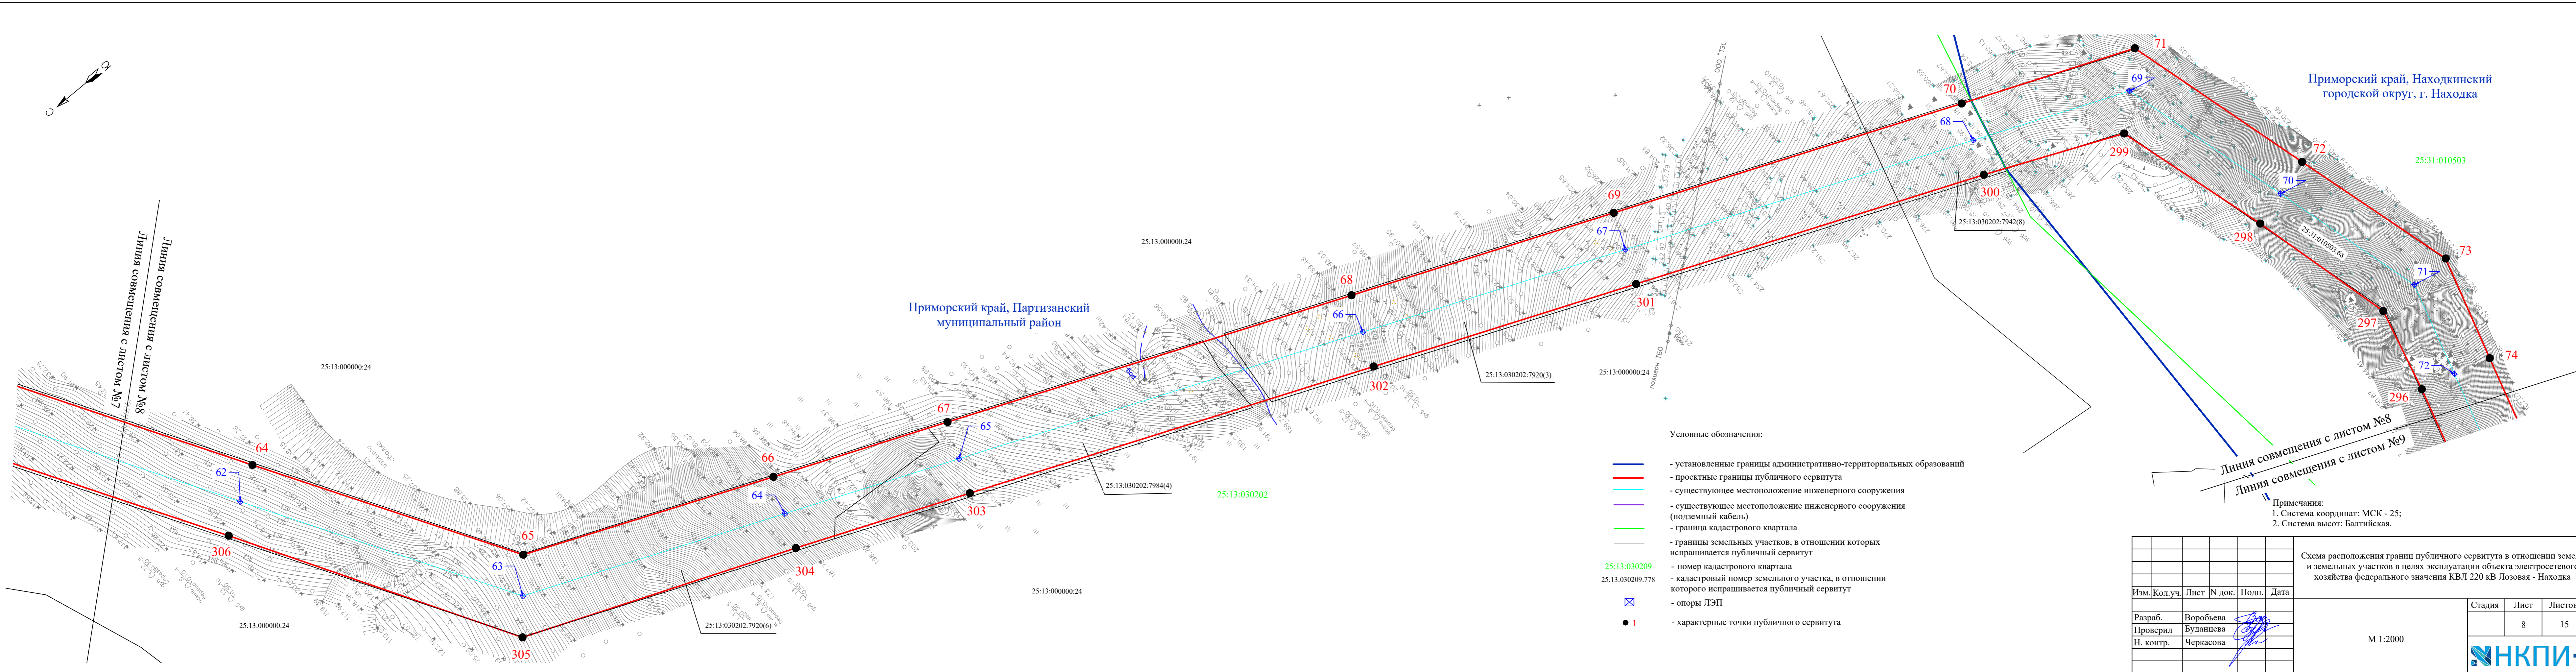

- Условные обозначения:
- - установленные границы административно-территориальных образований
 - - проектные границы публичного сервитута
 - - существующее местоположение инженерного сооружения
 - - существующее местоположение инженерного сооружения (подземный кабель)
 - - граница кадастрового квартала
 - - границы земельных участков, в отношении которых испрашивается публичный сервитут
 - 25:13:030209 - номер кадастрового квартала
 - 25:13:030209:778 - кадастровый номер земельного участка, в отношении которого испрашивается публичный сервитут
 - ☒ - опоры ЛЭП
 - 1 - характерные точки публичного сервитута

Примечания:
 1. Система координат: МСК - 25;
 2. Система высот: Балтийская.

Изм.					Кол.уч.					Лист					№ док.					Подп.					Дата				
Разраб. Воробьева Проверил Буданцева Н. контр. Черкасова																													
Схема расположения границ публичного сервитута в отношении земель и земельных участков в целях эксплуатации объекта электросетевого хозяйства федерального значения КВЛ 220 кВ Лозовая - Находка																													
М 1:2000															Стадия					Лист					Листов				
															8					15									





Линия совмещения с листом №8
Линия совмещения с листом №9

Условные обозначения:

- - установленные границы административно-территориальных образований
- - проектные границы публичного сервитута
- - существующее местоположение инженерного сооружения
- - существующее местоположение инженерного сооружения (подземный кабель)
- - граница кадастрового квартала
- - границы земельных участков, в отношении которых испрашивается публичный сервитут
- 25:13:030209 - номер кадастрового квартала
- 25:13:03020:778 - кадастровый номер земельного участка, в отношении которого испрашивается публичный сервитут
- ⊠ - опоры ЛЭП
- 1 - характерные точки публичного сервитута

Приморский край, Находкинский городской округ, г. Находка


Приморский край, Партизанский муниципальный район

Примечания:
1. Система координат: МСК - 25;
2. Система высот: Балтийская.

Изм.	Кол.уч.	Лист	№ док.	Подп.	Дата
Разраб.	Воробьева				
Проверил	Буданцева				
Н. контр.	Черкасова				

Схема расположения границ публичного сервитута в отношении земель и земельных участков в целях эксплуатации объекта электросетевого хозяйства федерального значения КВЛ 220 кВ Лозовая - Находка			
М 1:2000	Стадия	Лист	Листов
		9	15



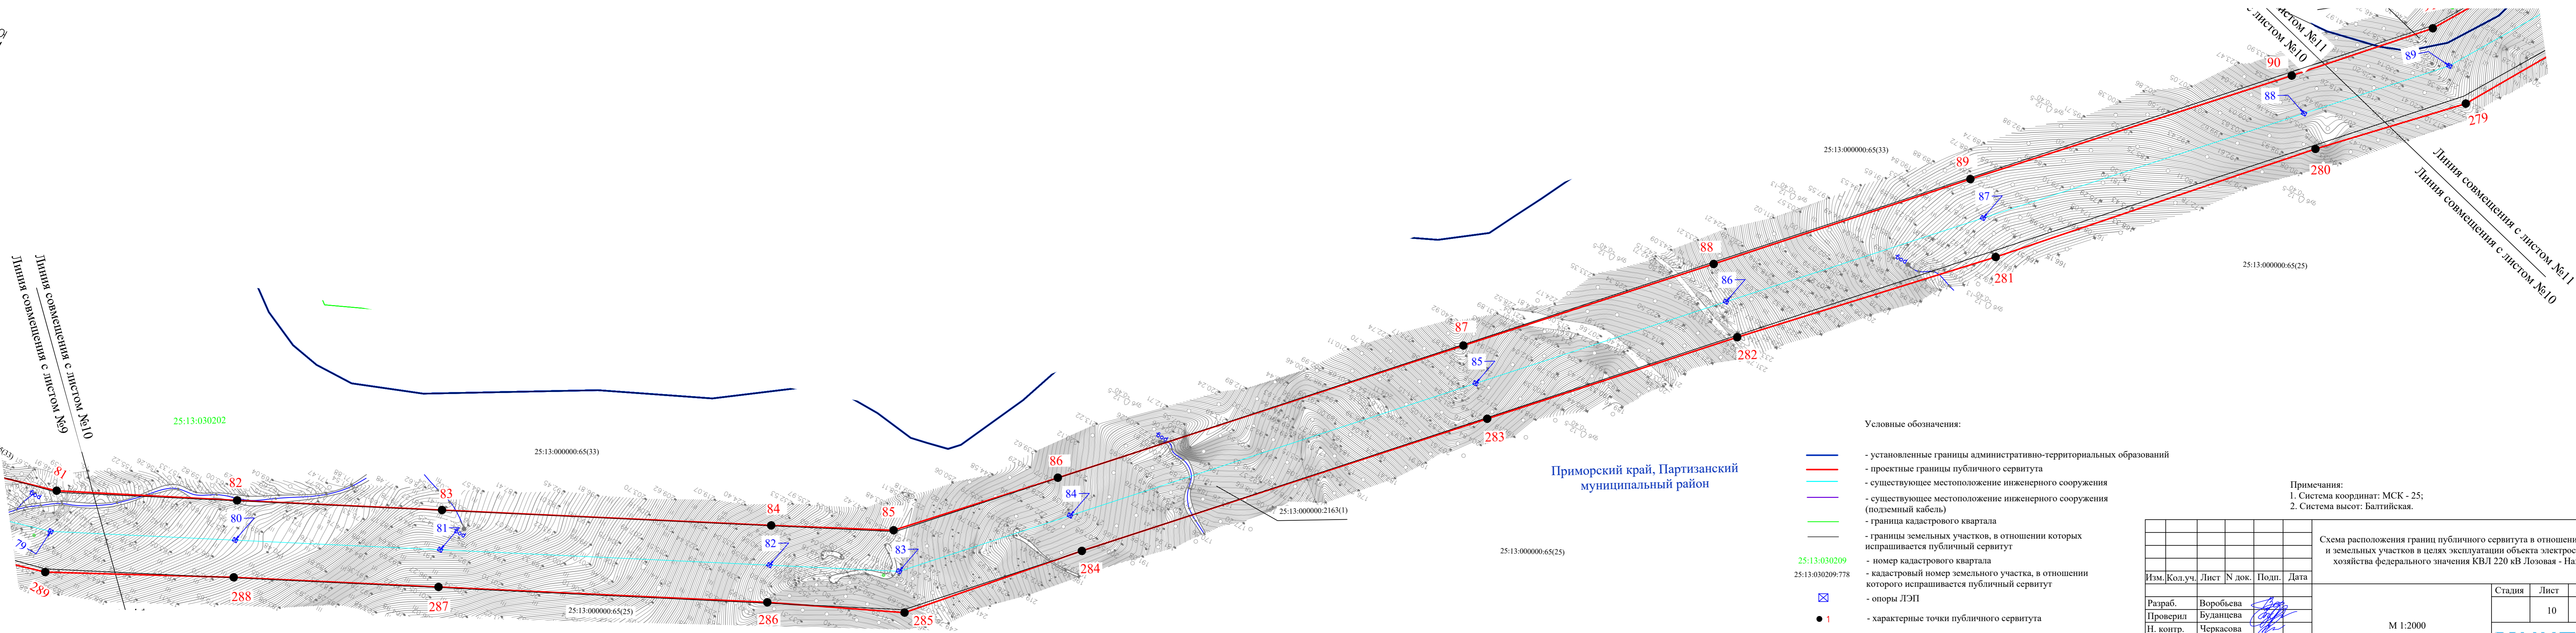

Условные обозначения:

- - установленные границы административно-территориальных образований
- - проектные границы публичного сервитута
- - существующее местоположение инженерного сооружения
- - существующее местоположение инженерного сооружения (подземный кабель)
- - граница кадастрового квартала
- - границы земельных участков, в отношении которых испрашивается публичный сервитут
- 25:13:030209 - номер кадастрового квартала
- 25:13:030209:778 - кадастровый номер земельного участка, в отношении которого испрашивается публичный сервитут
- ☒ - опоры ЛЭП
- 1 - характерные точки публичного сервитута

Примечания:
 1. Система координат: МСК - 25;
 2. Система высот: Балтийская.

Схема расположения границ публичного сервитута в отношении земель и земельных участков в целях эксплуатации объекта электросетевого хозяйства федерального значения КВЛ 220 кВ Лозовая - Находка



Изм.	Кол.уч.	Лист	№ док.	Подп.	Дата
Разраб.		Воробьева			
Проверил		Буданцева			
Н. контр.		Черкасова			

М 1:2000

Стадия	Лист	Листов
	10	15



Имя, № поз. Лист, и дата. Подпись. Имя, № поз. Лист, и дата. Подпись.

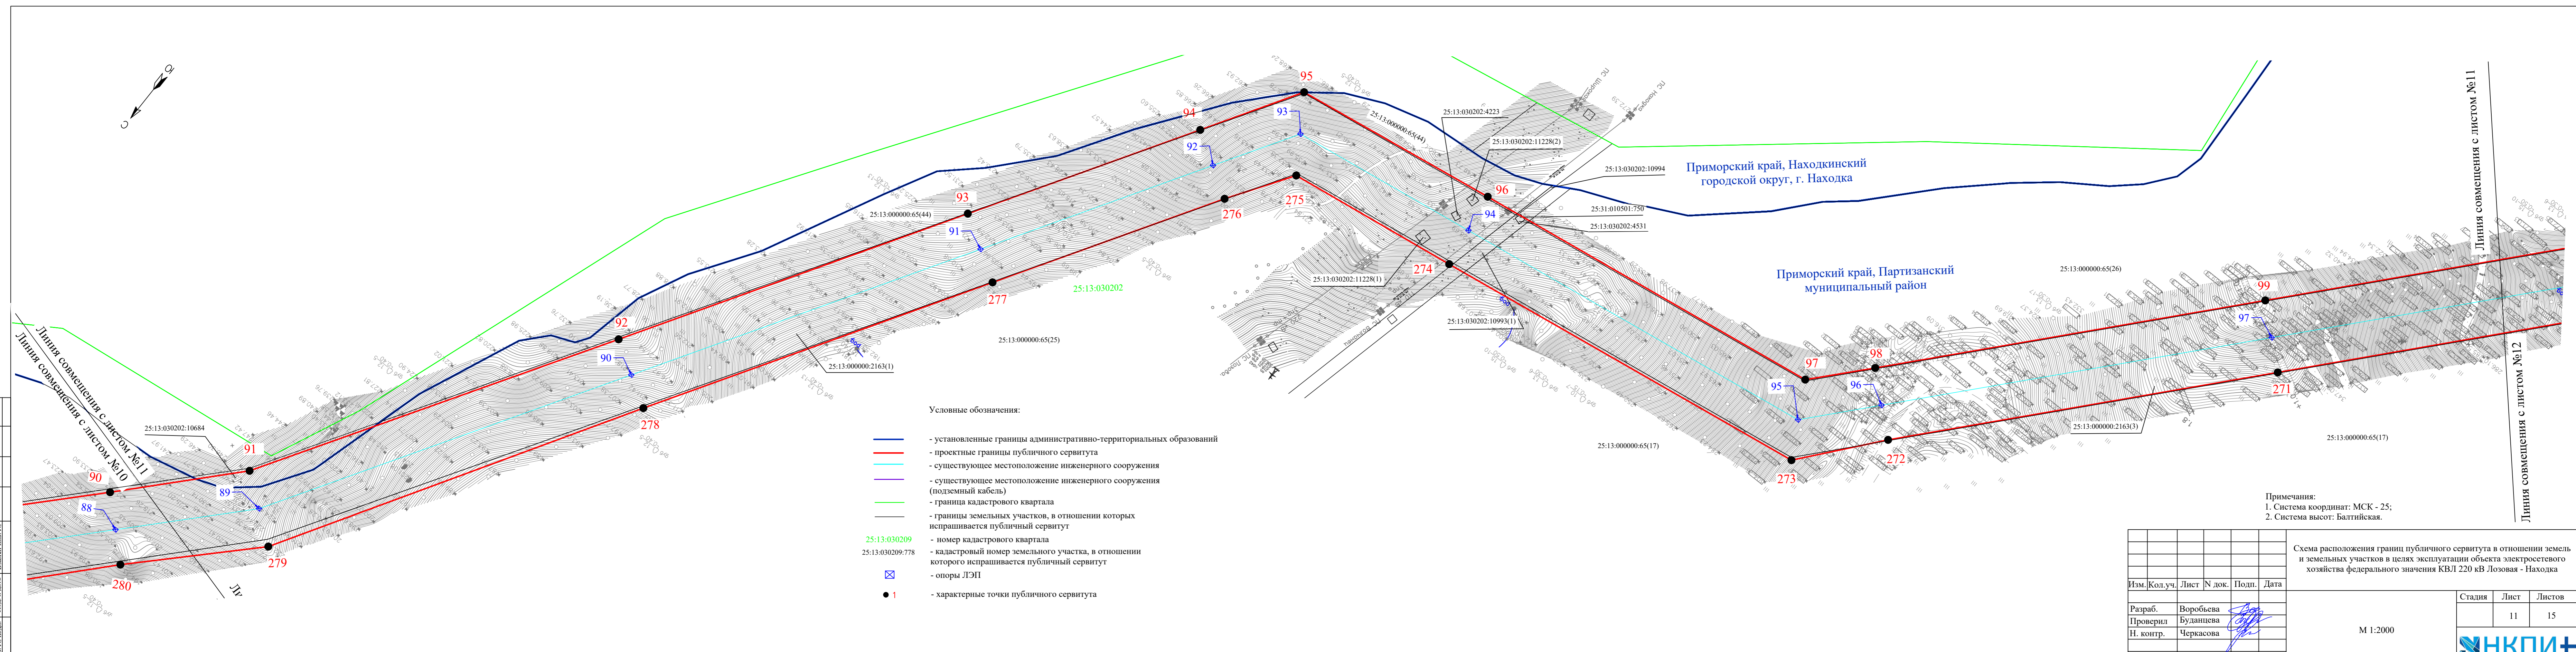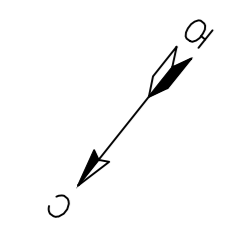

- Условные обозначения:
- - установленные границы административно-территориальных образований
 - - проектные границы публичного сервитута
 - - существующее местоположение инженерного сооружения
 - - существующее местоположение инженерного сооружения (подземный кабель)
 - - граница кадастрового квартала
 - - границы земельных участков, в отношении которых испрашивается публичный сервитут
 - 25:13:030209 - номер кадастрового квартала
 - 25:13:030209:778 - кадастровый номер земельного участка, в отношении которого испрашивается публичный сервитут
 - ☒ - опоры ЛЭП
 - 1 - характерные точки публичного сервитута

Примечания:
 1. Система координат: МСК - 25;
 2. Система высот: Балтийская.


Изм.						Кол.уч.						Лист						№ док.						Подп.						Дата																													
Разраб.												Воробьева												[Подпись]												[Подпись]												[Подпись]											
Проверил												Буданцева												[Подпись]												[Подпись]												[Подпись]											
Н. контр.												Черкасова												[Подпись]												[Подпись]												[Подпись]											

М 1:2000

Стадия	Лист	Листов
	11	15



Имя, № поз. | Пол и дата | Взамест. инв. № | Сопоставление

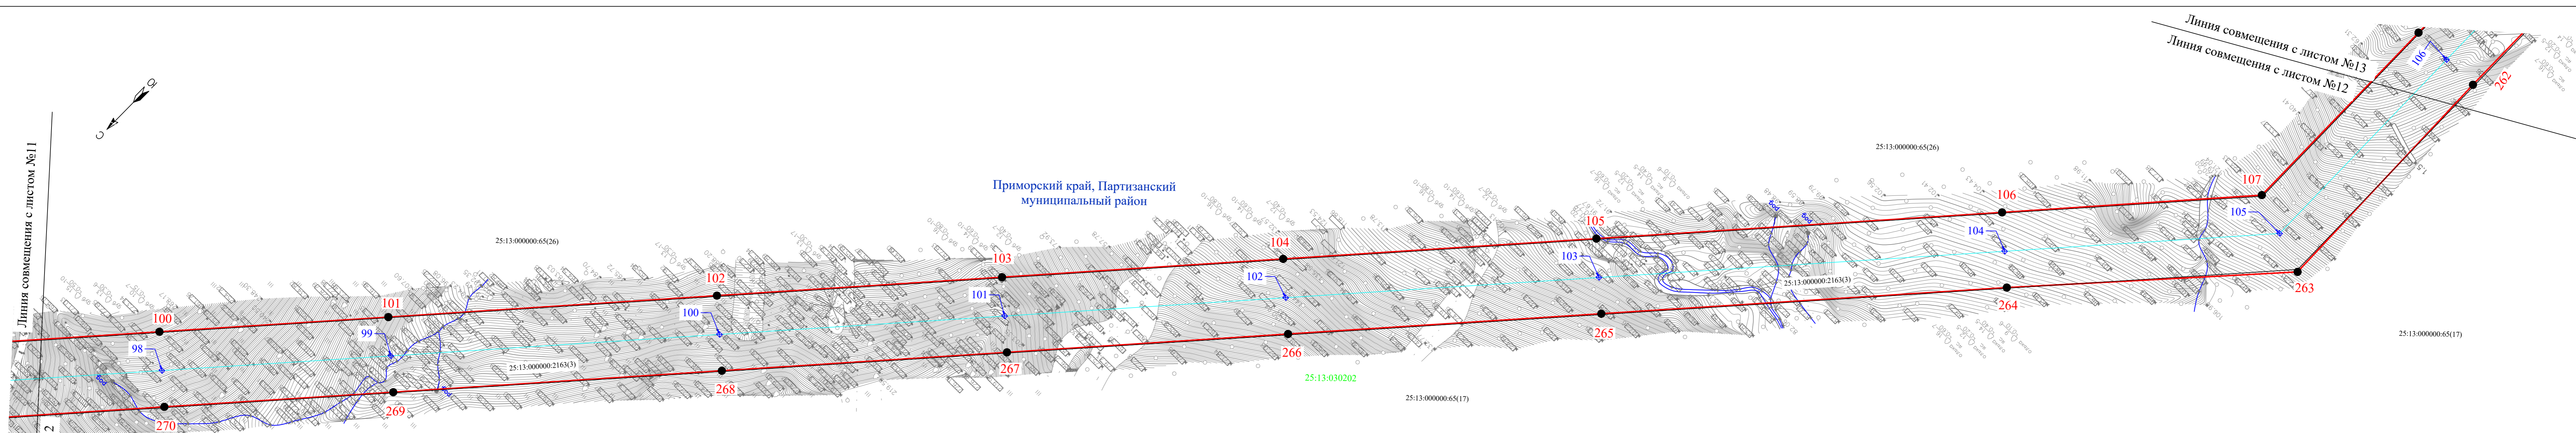

Приморский край, Партизанский муниципальный район

Условные обозначения:

- - установленные границы административно-территориальных образований
- - проектные границы публичного сервитута
- - существующее местоположение инженерного сооружения
- - существующее местоположение инженерного сооружения (подземный кабель)
- - граница кадастрового квартала
- - границы земельных участков, в отношении которых испрашивается публичный сервитут
- 25:13:030209 - номер кадастрового квартала
- 25:13:030209:778 - кадастровый номер земельного участка, в отношении которого испрашивается публичный сервитут
- ⊠ - опоры ЛЭП
- 1 - характерные точки публичного сервитута


Примечания:
 1. Система координат: МСК - 25;
 2. Система высот: Балтийская.

Изм. Кол.уч. Лист N док. Подп. Дата						Схема расположения границ публичного сервитута в отношении земель и земельных участков в целях эксплуатации объекта электросетевого хозяйства федерального значения КВЛ 220 кВ Лозовая - Находка	Стадия	Лист	Листов
Разраб.	Воробьева							12	15
Проверил	Буданцева								
Н. контр.	Черкасова								

М 1:2000



Изм. № возл. Пол. и дата. Взамет инв. №. Сопоставление.

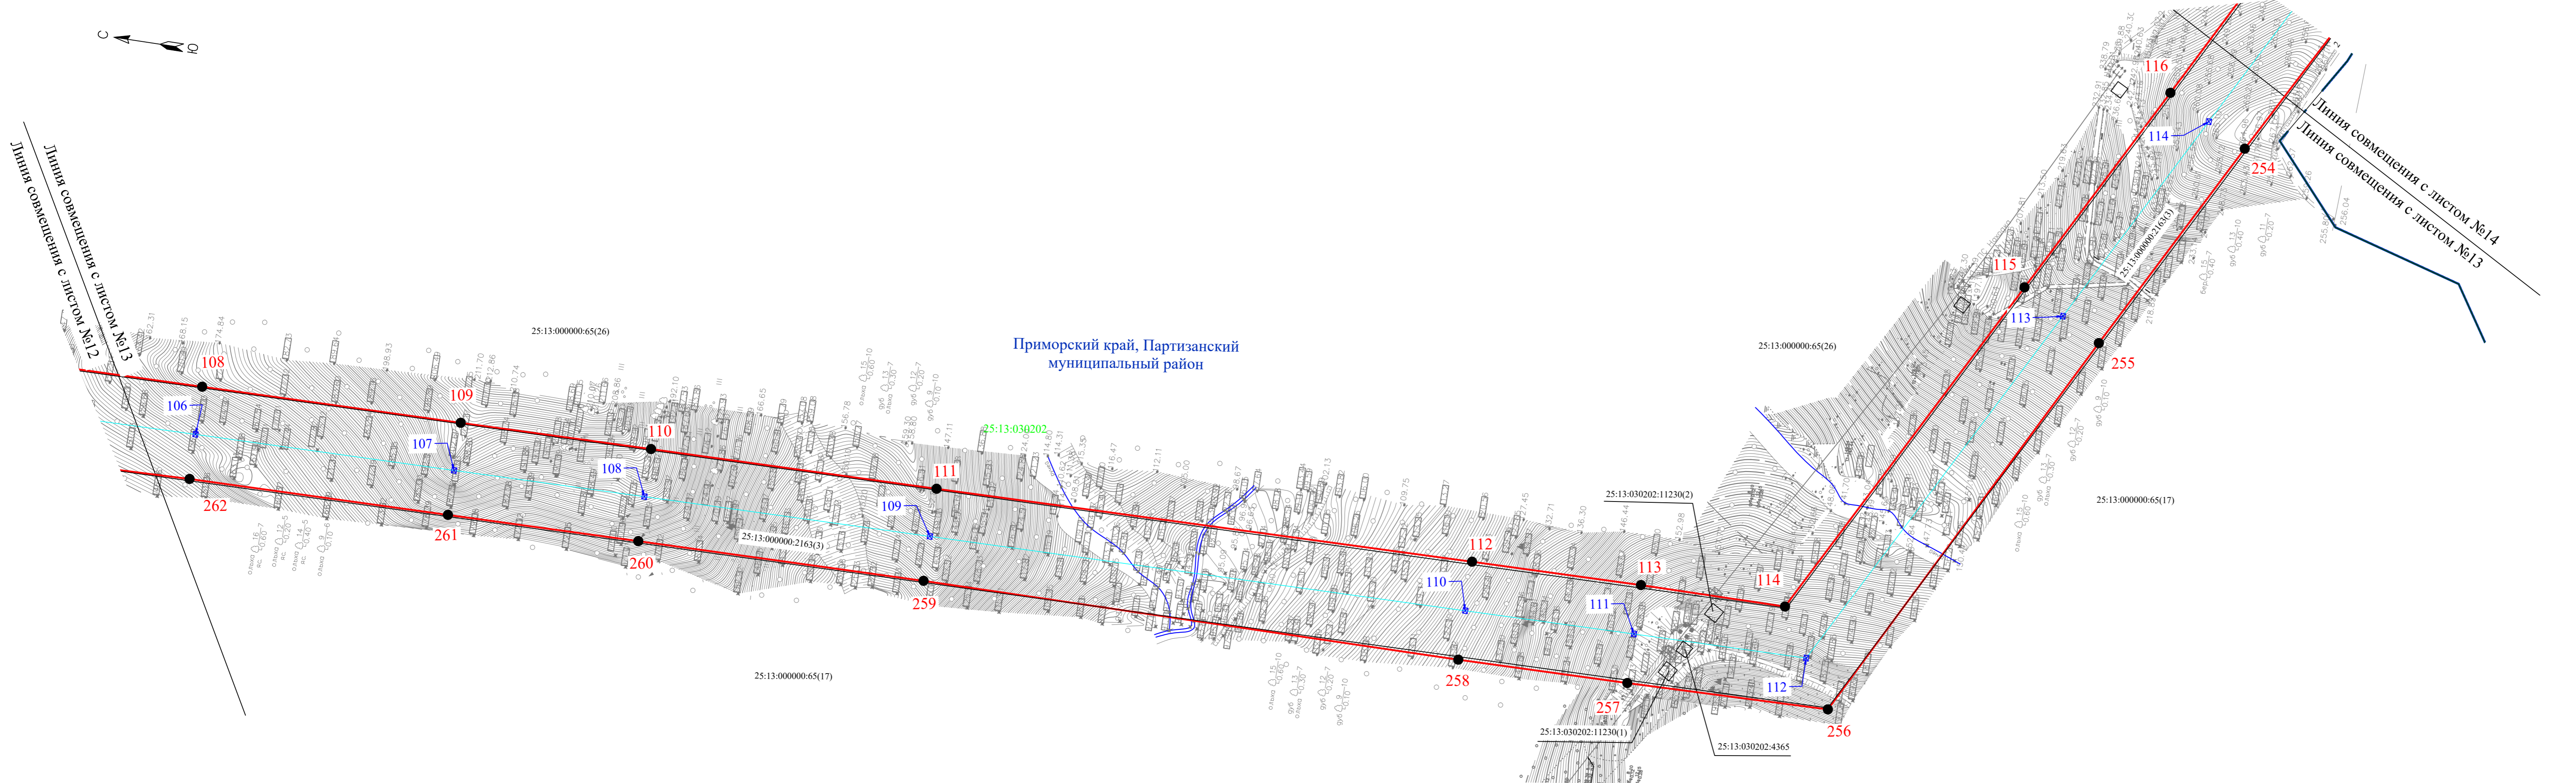


- Условные обозначения:
- - установленные границы административно-территориальных образований
 - - проектные границы публичного сервитута
 - - существующее местоположение инженерного сооружения
 - - существующее местоположение инженерного сооружения (подземный кабель)
 - - граница кадастрового квартала
 - - границы земельных участков, в отношении которых испрашивается публичный сервитут
 - 25:13:030209 - номер кадастрового квартала
 - 25:13:030209:778 - кадастровый номер земельного участка, в отношении которого испрашивается публичный сервитут
 - ⊠ - опоры ЛЭП
 - 1 - характерные точки публичного сервитута

Примечания:
 1. Система координат: МСК - 25;
 2. Система высот: Балтийская.

Изм. Кол.уч. Лист N док. Подп. Дата						Схема расположения границ публичного сервитута в отношении земель и земельных участков в целях эксплуатации объекта электросетевого хозяйства федерального значения КВЛ 220 кВ Лозовая - Находка	Стадия	Лист	Листов
Разраб.	Воробьева							13	15
Проверил	Буданцева					М 1:2000			
Н. контр.	Черкасова								



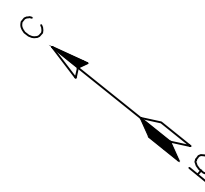


Линия совмещения с листом №13
Линия совмещения с листом №14

Приморский край, Партизанский муниципальный район

Приморский край, Находкинский городской округ, г. Находка

Линия совмещения с листом №14

Линия совмещения с листом №15

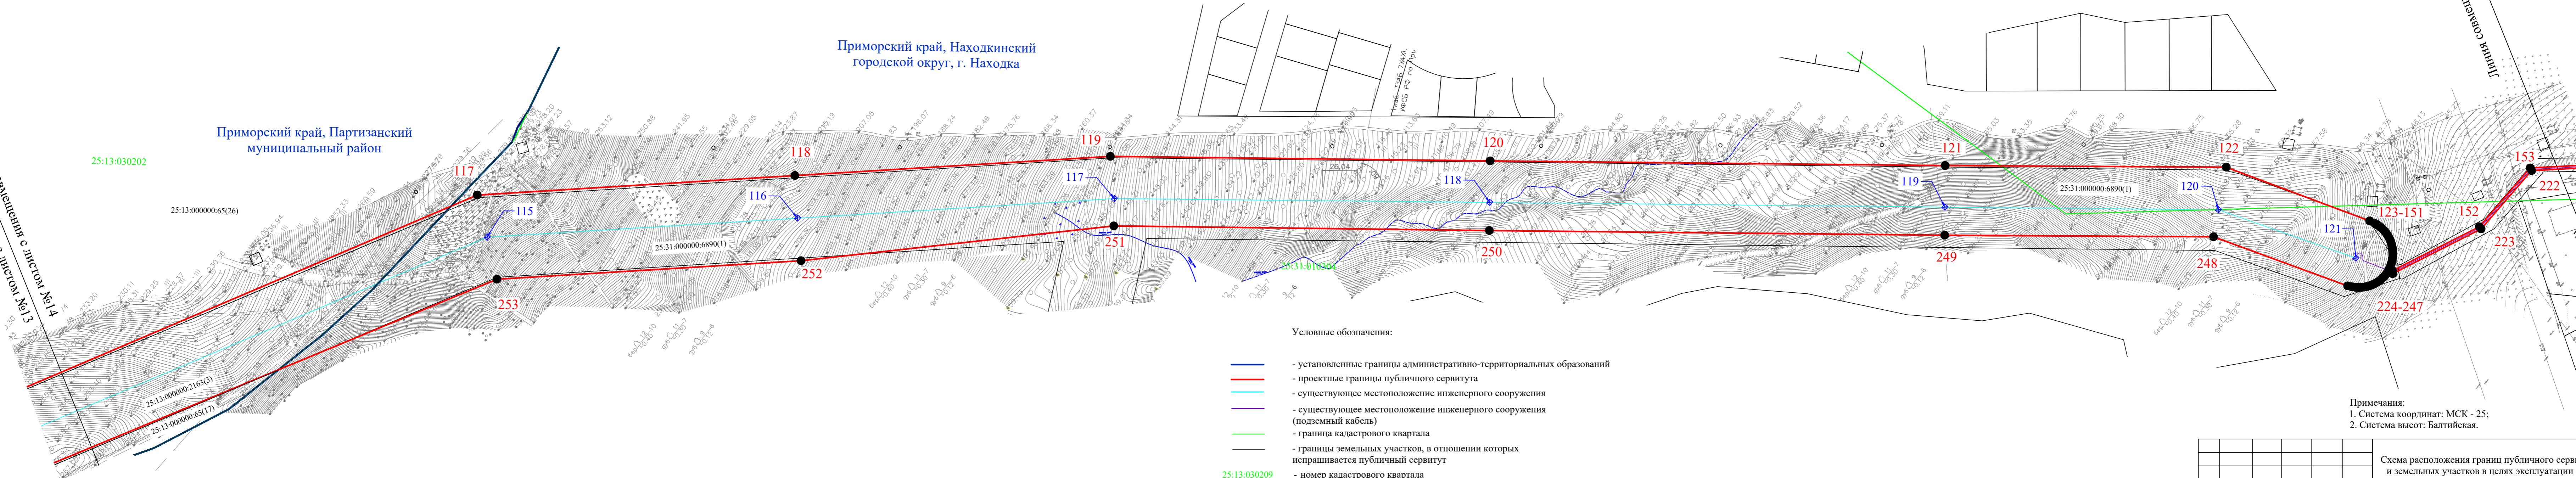

- Условные обозначения:
- - установленные границы административно-территориальных образований
 - - проектные границы публичного сервитута
 - - существующее местоположение инженерного сооружения
 - - существующее местоположение инженерного сооружения (подземный кабель)
 - - граница кадастрового квартала
 - - границы земельных участков, в отношении которых испрашивается публичный сервитут
 - 25:13:030209 - номер кадастрового квартала
 - 25:13:030209:778 - кадастровый номер земельного участка, в отношении которого испрашивается публичный сервитут
 - ⊠ - опоры ЛЭП
 - - характерные точки публичного сервитута

Примечания:
1. Система координат: МСК - 25;
2. Система высот: Балтийская.

Изм.						Кол.уч.						Лист						№ док.						Подп.						Дата																													
Разраб.												Воробьева												[Подпись]												[Подпись]												[Подпись]											
Проверил												Буданцева												[Подпись]												[Подпись]												[Подпись]											
Н. контр.												Черкасова												[Подпись]												[Подпись]												[Подпись]											

Схема расположения границ публичного сервитута в отношении земель и земельных участков в целях эксплуатации объекта электросетевого хозяйства федерального значения КВЛ 220 кВ Лозовая - Находка


М 1:2000

Стадия	Лист	Листов
	14	15



Согласование: _____
Имя, № подл., Пол, и дата: _____
Вамеч. инв. №: _____

Согласование
 Инв. № подл. Подп. и дата Взам. инв. №

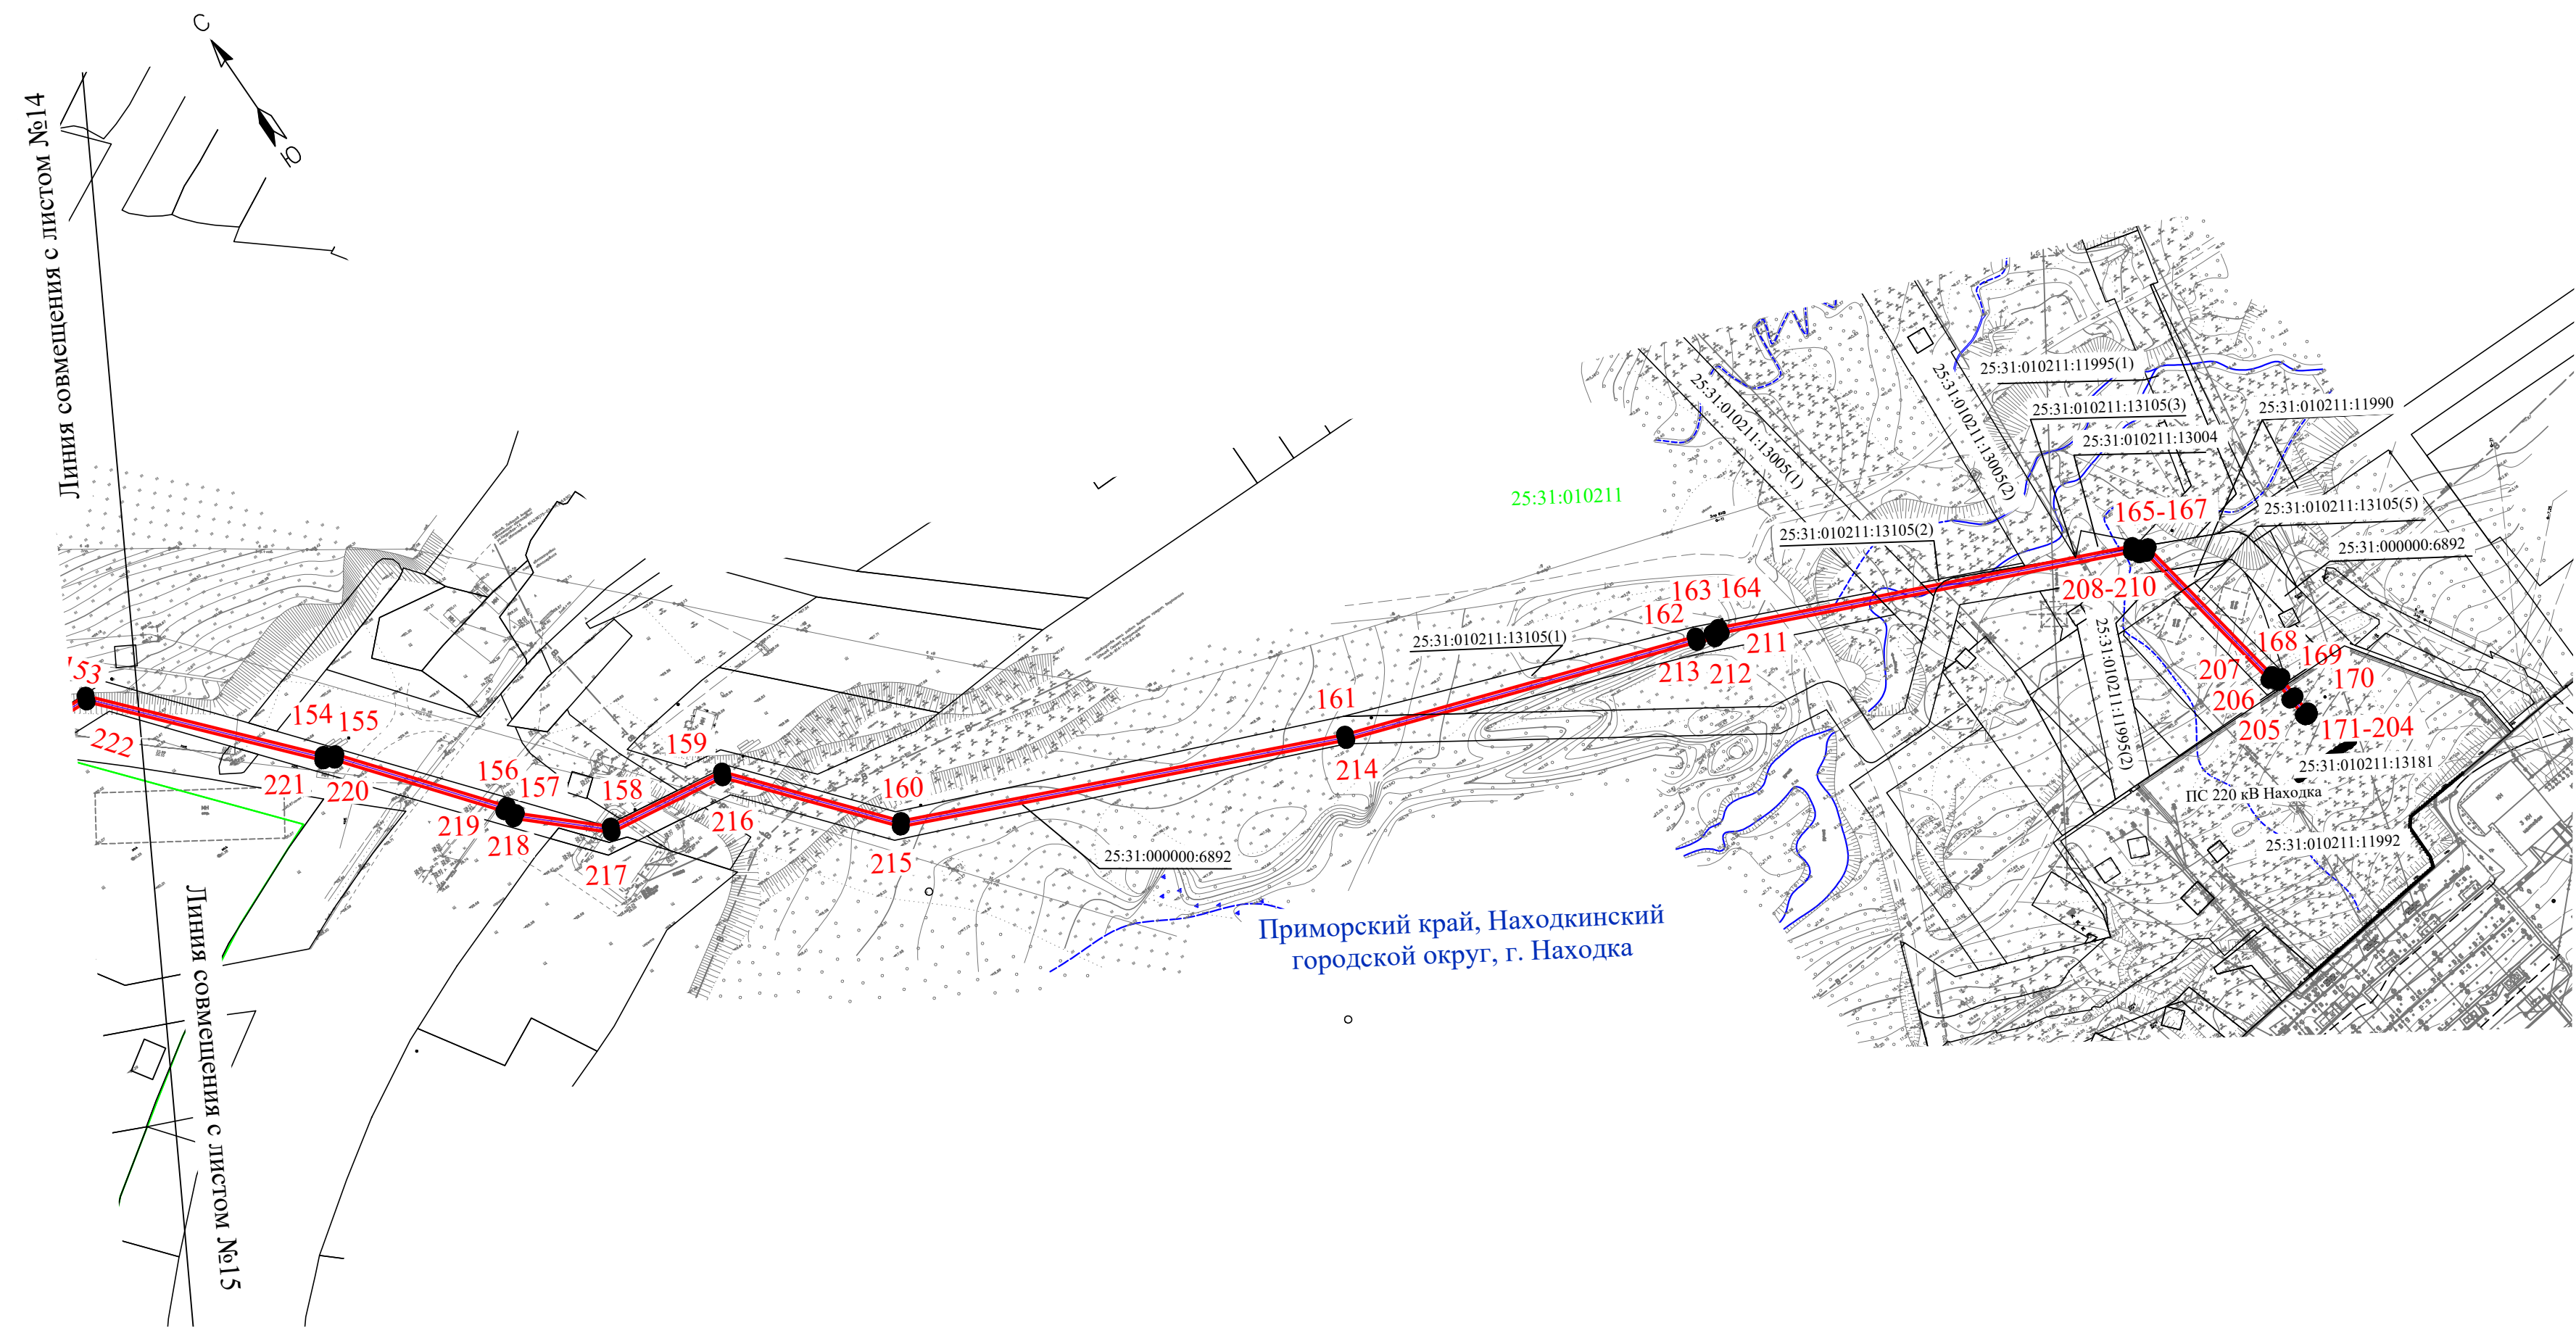

- Условные обозначения:
- - установленные границы административно-территориальных образований
 - - проектные границы публичного сервитута
 - - существующее местоположение инженерного сооружения
 - - существующее местоположение инженерного сооружения (подземный кабель)
 - - граница кадастрового квартала
 - - границы земельных участков, в отношении которых испрашивается публичный сервитут
 - 25:13:030209
25:13:030209:778 - номер кадастрового квартала
- кадастровый номер земельного участка, в отношении которого испрашивается публичный сервитут
 - ⊠ - опоры ЛЭП
 - 1 - характерные точки публичного сервитута

Примечания:
 1. Система координат: МСК - 25;
 2. Система высот: Балтийская.

Схема расположения границ публичного сервитута в отношении земель и земельных участков в целях эксплуатации объекта электросетевого хозяйства федерального значения КВЛ 220 кВ Лозовая - Находка					
Изм.	Кол.уч.	Лист	№ док.	Подп.	Дата
Разраб.	Воробьева			<i>[Signature]</i>	
Проверил	Буданцева			<i>[Signature]</i>	
Н. контр.	Черкасова			<i>[Signature]</i>	
М 1:2000					
				Стадия	Лист
					15
					15