

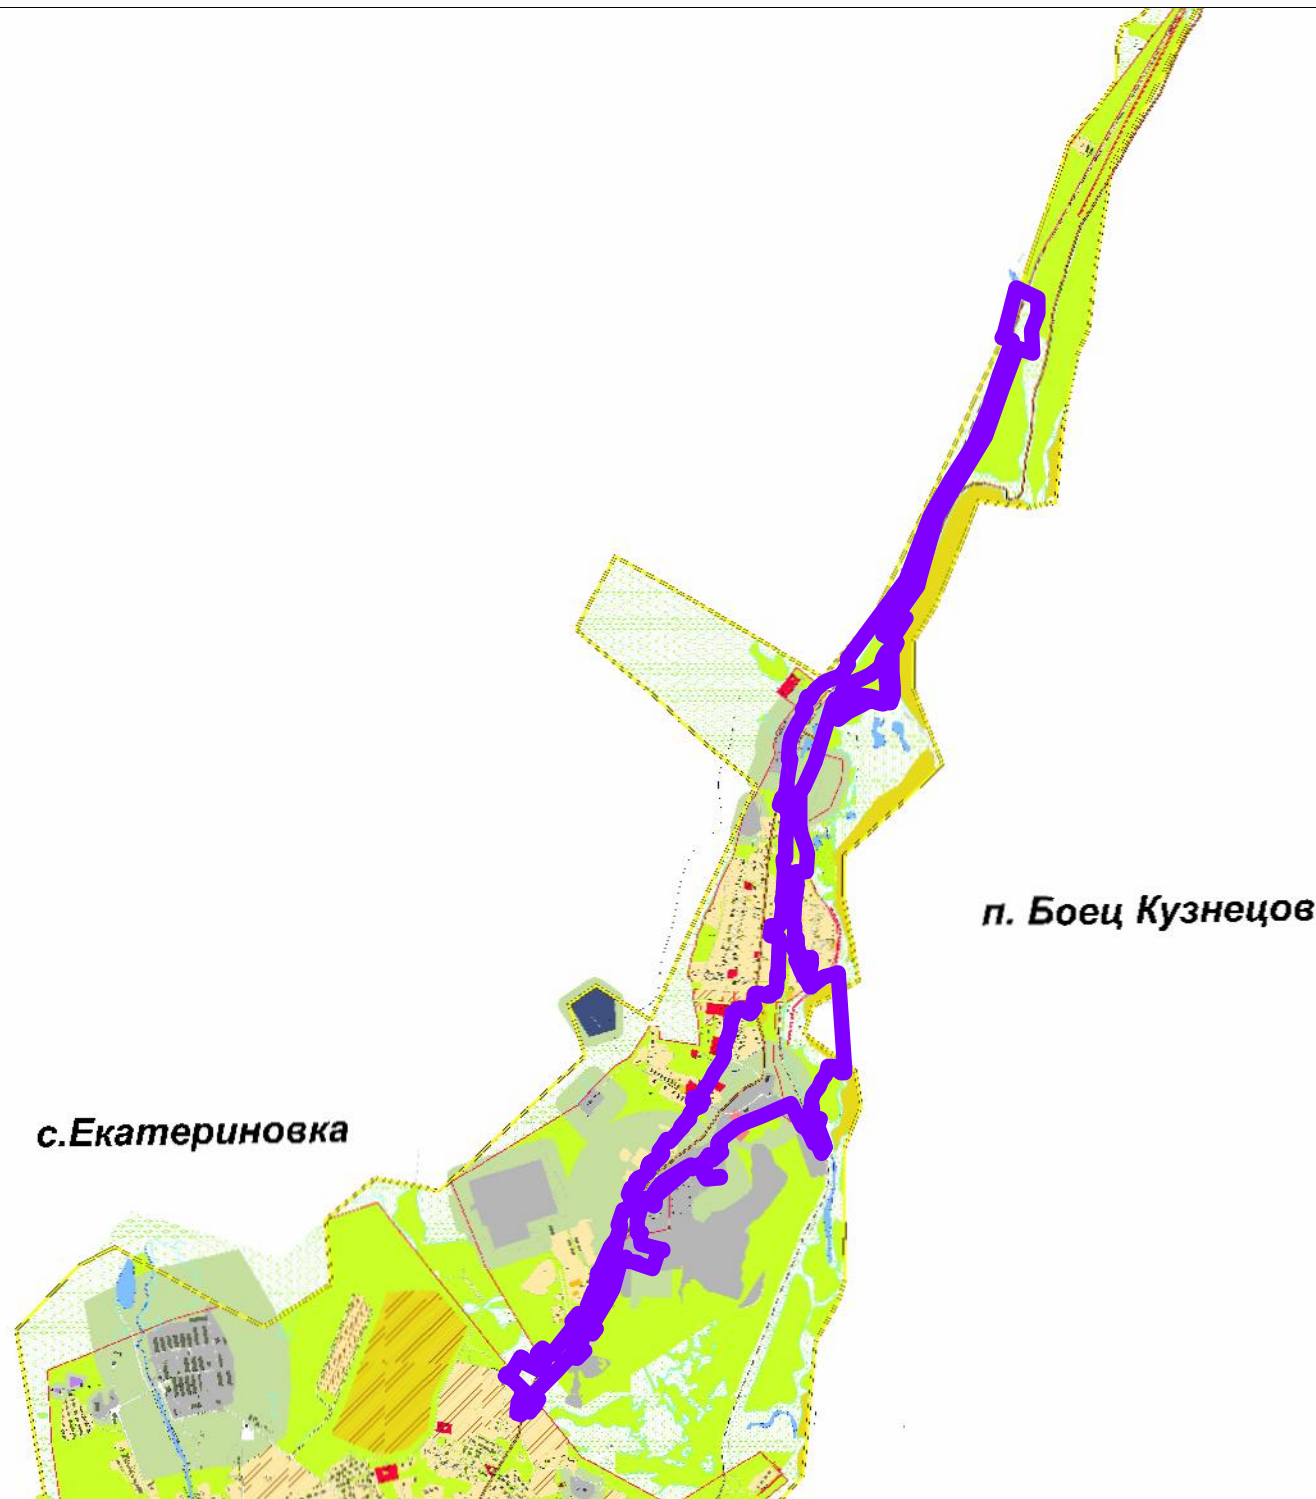
УСЛОВНЫЕ ОБОЗНАЧЕНИЯ

Планир.	Суц.	Границы
		Граница сельского поселения
		Граница населенного пункта
	Рельефное	Сельские населенные пункты
		Строения
		Проектируемая дорога общего типа федерального значения
		Реконструируемая дорога общего типа регионального значения
		Существующая дорога общего типа регионального значения
		Улицы, проезды
		Железная дорога
		Дамба
		Магистральный нефтепровод


Функциональное зонирование территории

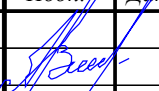
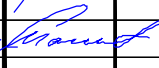
Планир.	Суц.	Жилые зоны
		Зона застройки индивидуальными домами
		Зона среднетяжелой многоквартирной застройки
		Зона сельскохозяйственного использования
		Зона сельскохозяйственного использования
		Зоны, занятые объектами сельскохозяйственного назначения и предназначенные для ведения сельского хозяйства
		Зона общественно-делового назначения
		Зона инженерной и коммунальной инфраструктуры
		Зона рекреационного назначения
		Зона рекреационного назначения
		Зона размещения объектов
		Зона специального назначения
		Зона производственного использования
		Зона иного назначения (зона общего пользования)
		Земли лесов, выполняющих защитные функции
		Прочие объекты
		Водоток (река, ручей, канал)

Схема расположения элемента планировочной структуры для размещения объекта : «Комплекс нефтеперерабатывающих и нефтехимических производств» ЗАО «Восточная нефтехимическая компания». Первый этап строительства. Железнодорожные пути внеплощадочные». Реконструкция станция Кузнецово Дальневосточной железной дороги»



Условные обозначения:

 Границы зоны размещения элемента планировочной структуры

						Приморский край, Партизанский район, Екатериновское сельское поселение			
						Документация по планировке территории (проект межевания территории) для размещения объекта: «Комплекс нефтеперерабатывающих и нефтехимических производств» ЗАО «Восточная нефтехимическая компания». Первый этап строительства. Железнодорожные пути внеплощадочные». Реконструкция станция Кузнецово Дальневосточной железной дороги»			
Изм.	Кол.уч.	Лист	N док.	Подп.	Дата	Заказчик: АО «ВНХК»	Стадия	Лист	Листов
							П	1	1
Директор		Вилокуров А.С.				Схема расположения элемента планировочной структуры М 1:40000	ООО "ОРБИТА" свидетельство №0444.02-2013-0105068158-II-166 от 06.03.2013г. Республика Адыгея, г. Майкоп, ул. Крестьянская, 238		
ГПП		Манецкий С.А.							
Вед. инженер		Таджимухомедов		