


Схема расположения границ публичного сервитута

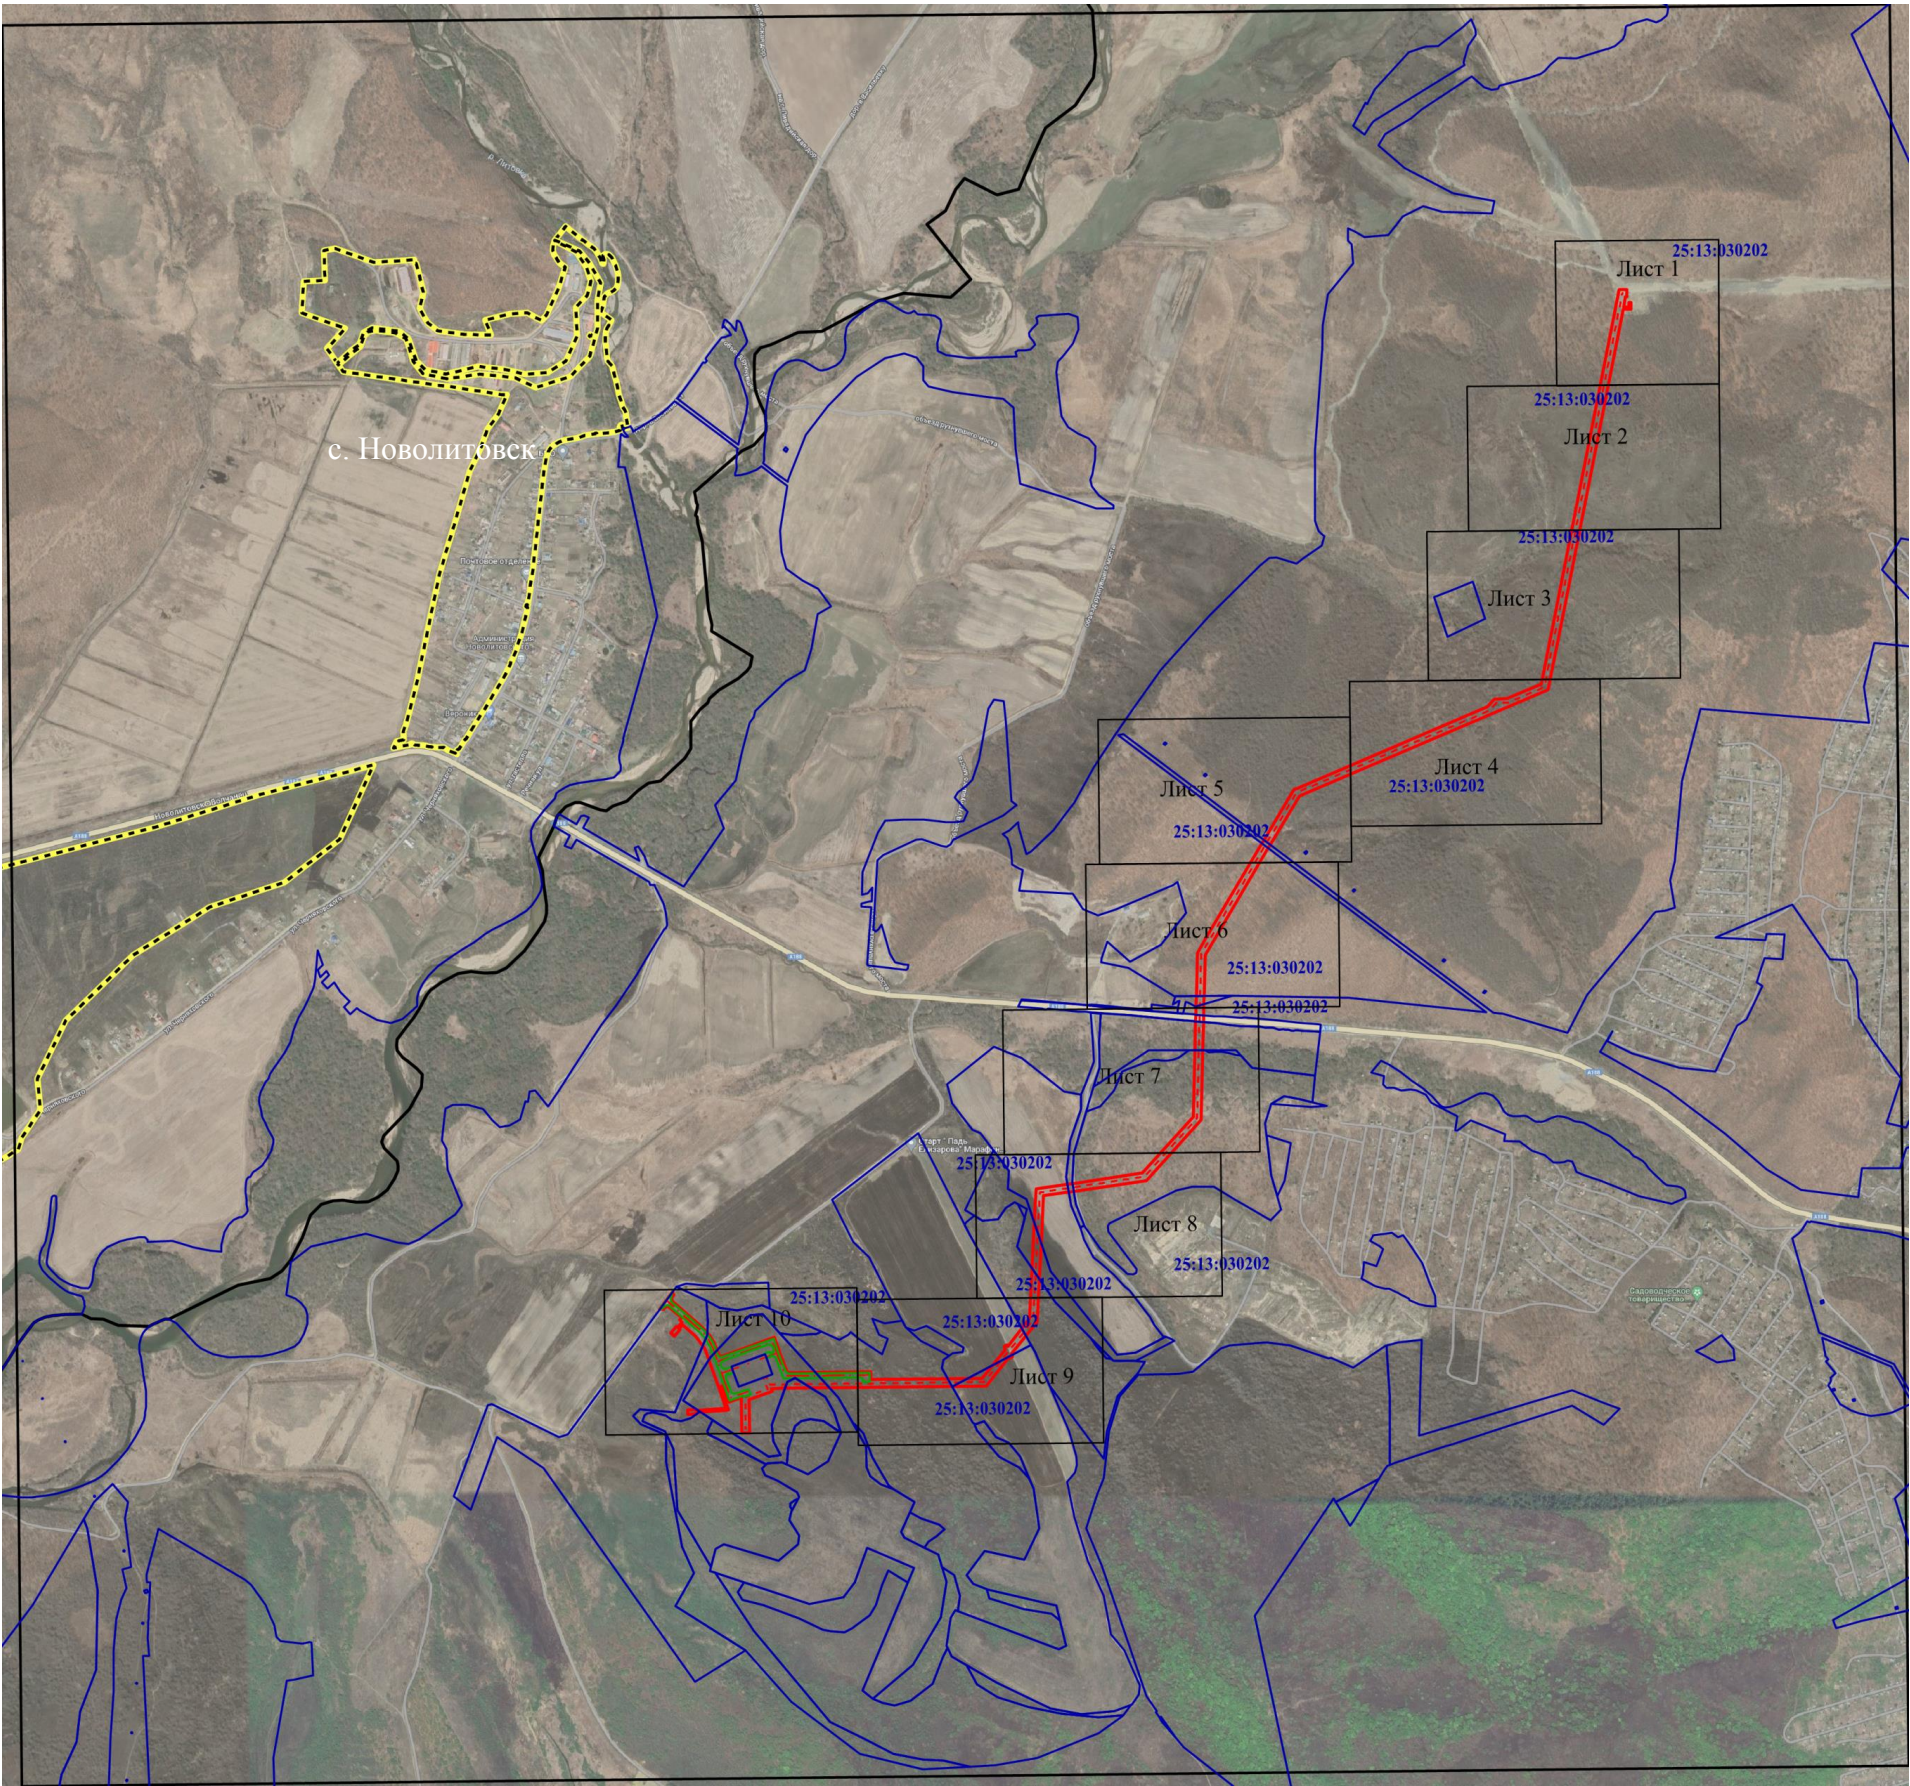

Используемые условные знаки и обозначения:

- проектная граница публичного сервитута
- границы сельских поселений Партизанского мун. района
- границы населенных пунктов
- граница и номер выносного листа

Проектное местоположение инженерных сооружений

- контур проектируемой ГРС "ВНХК"
- контур проектируемых узлов запорной арматуры
- контур проектируемой подъездной автодороги к площадке ГРС и крановому узлу
- проектируемая ось магистрального газопровода отвода
- проектируемая ось кабельной линии технологической связи ВОЛС
- проектируемая ось автомобильной дороги
- проектируемая ось кабельной линии телемеханики (КИПиА)
- проектируемая ось электрохимзащиты
- проектируемая ось кабельной линии электропередачи 0,4 кВ
- продувочная свеча
- Кожух защитный

Схема расположения границ публичного сервитута




Используемые условные знаки и обозначения:	
	- Проектная граница публичного сервитута
	- Граница земельного участка, в отношении которого испрашивается публичный сервитут
25:13:030202	- Номер кадастрового квартала
25:13:000000:25	- Кадастровый номер земельного участка, в отношении которого испрашивается публичный сервитут
• 1	- Характерная точка границы публичного сервитута

Проектное местоположение инженерных сооружений

-  - контур проектируемой ГРС "ВНХК"
-  - контур проектируемых узлов запорной арматуры
-  - контур проектируемой подъездной автодороги к площадке ГРС и крановому узлу
-  - проектируемая ось магистрального газопровод отвода
-  - проектируемая ось кабельной линии технологической связи ВОЛС
-  - проектируемая ось автомобильной дороги
-  - проектируемая ось кабельной линия телемеханики (КИПиА)
-  - проектируемая ось электрохимзащиты
-  - проектируемая ось кабельной линии электропередачи 0,4 кВ
-  - продувочная свеча
-  - Кожух защитный


Масштаб 1:2000
Система координат МСК 25 зона 2

Схема расположения границ публичного сервитута

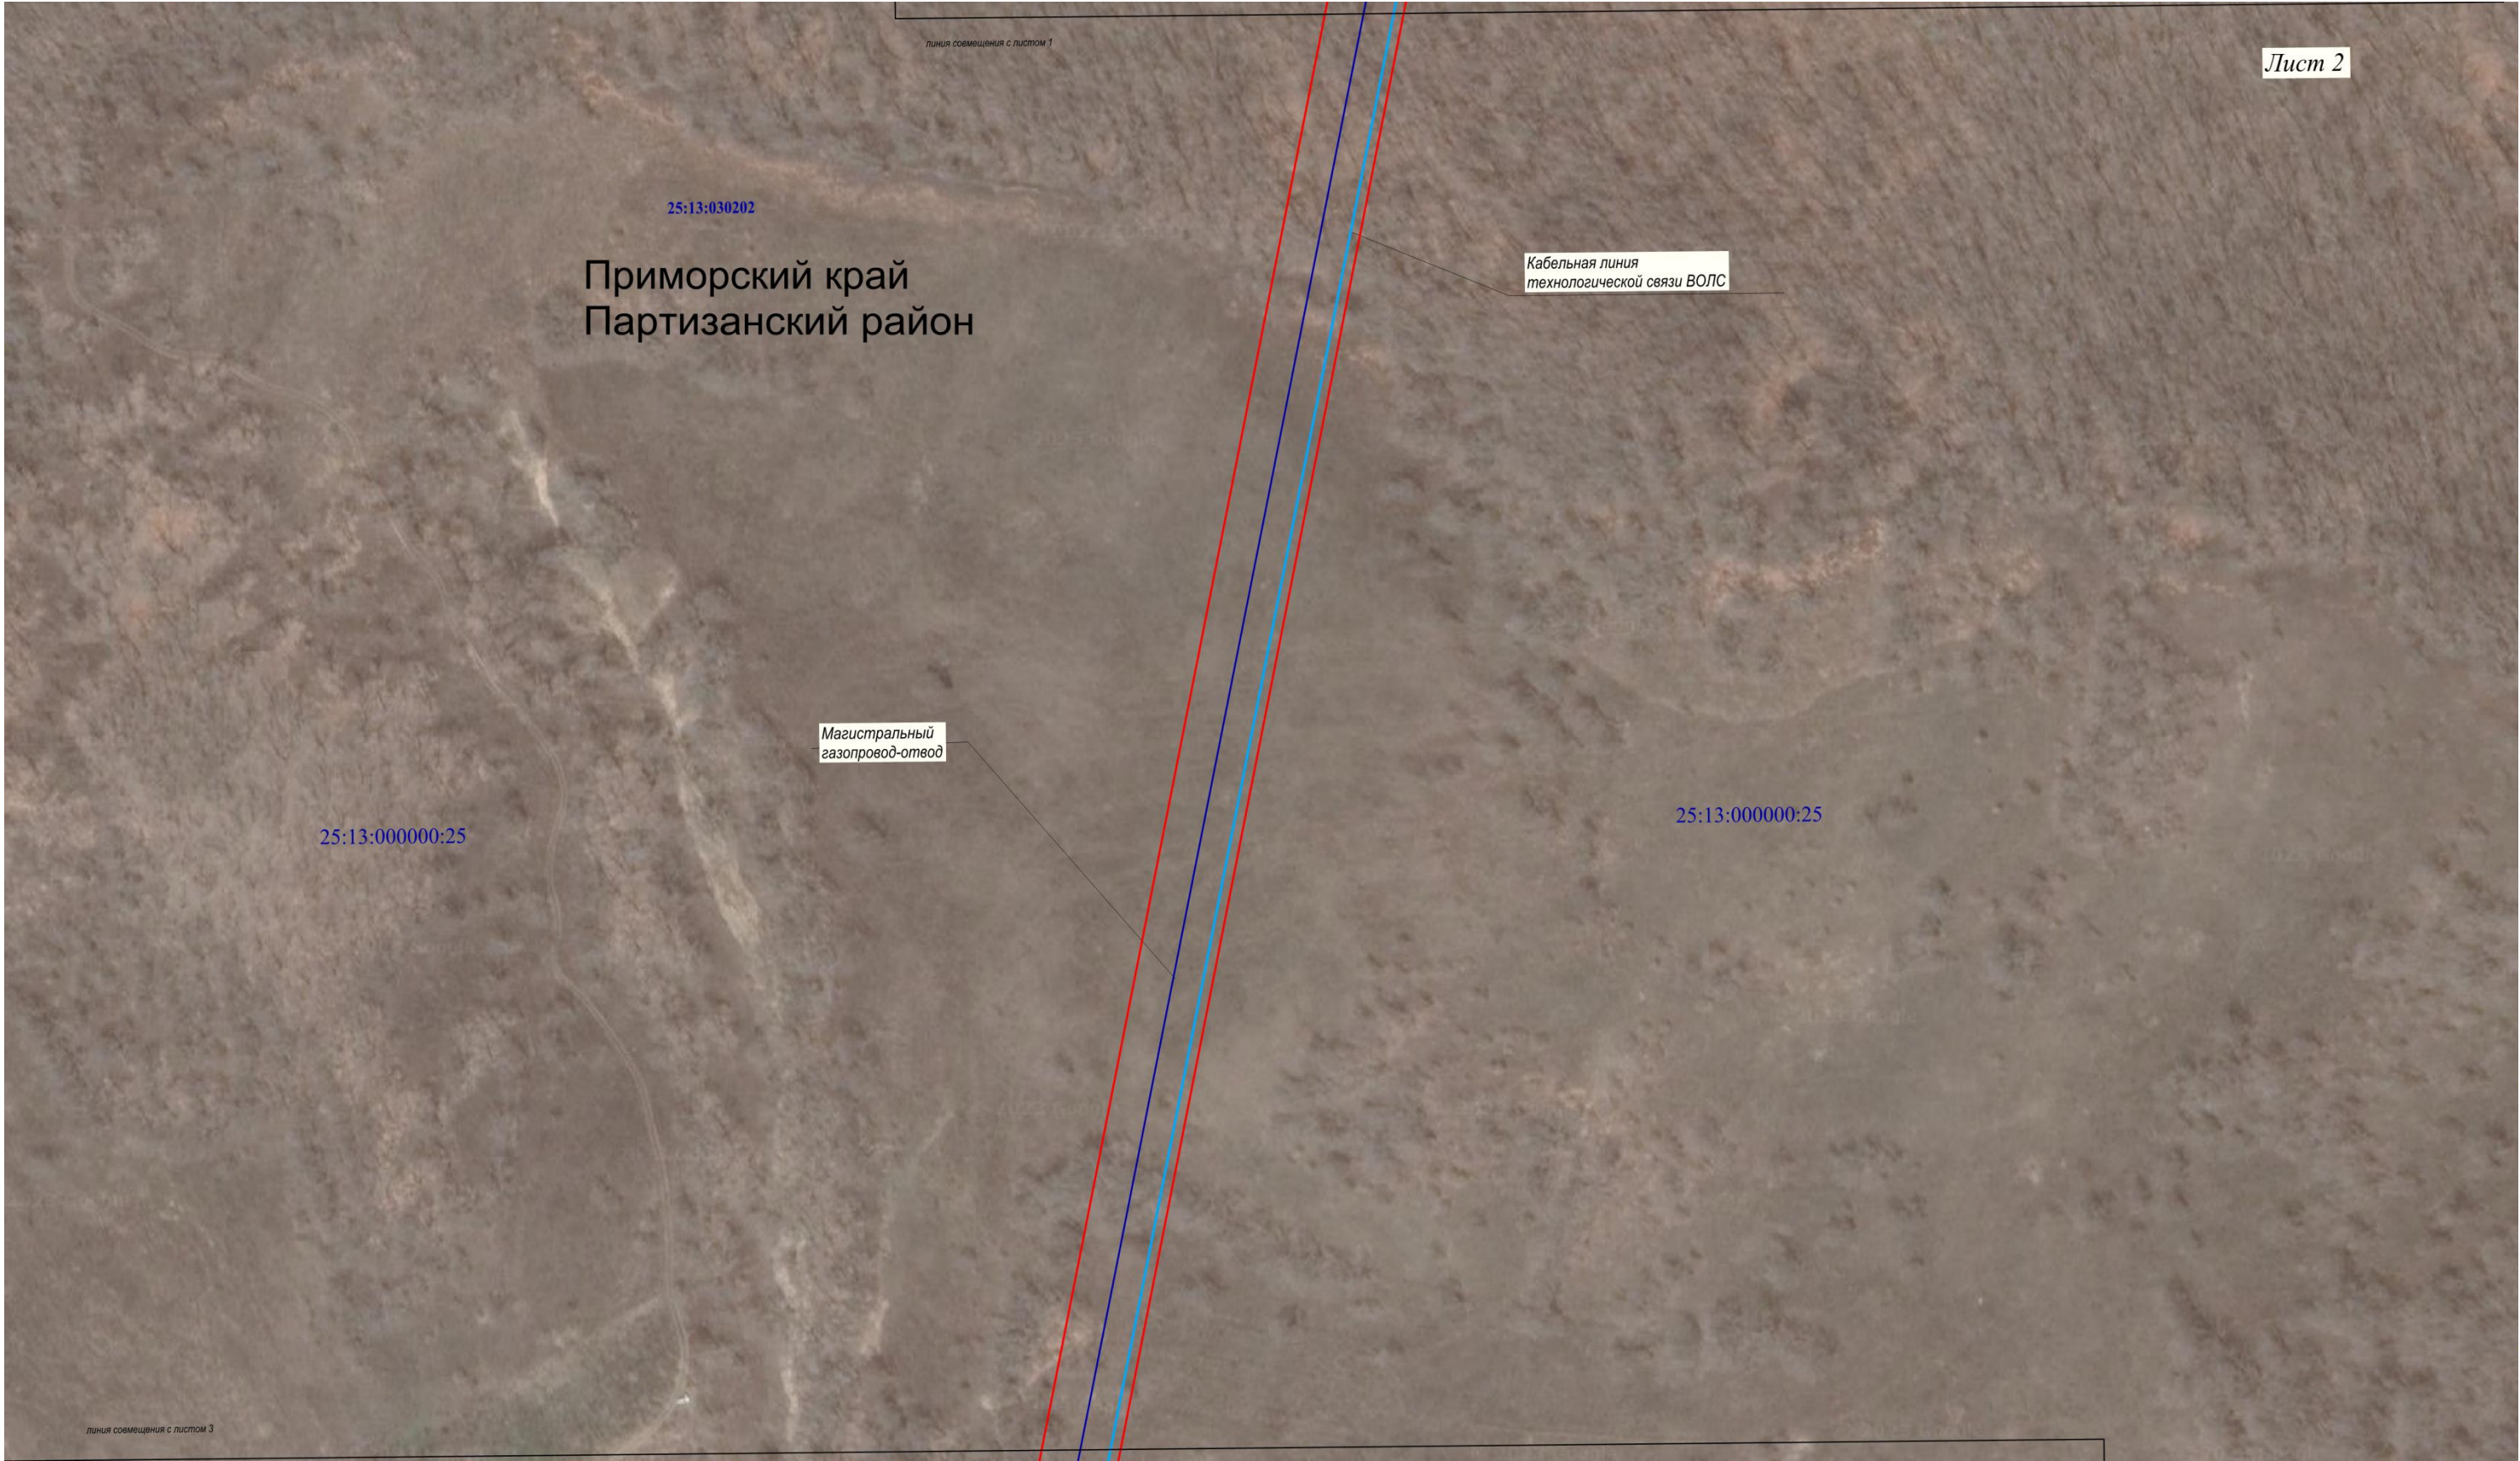

Масштаб 1:2000
Система координат МСК 25 зона 2

Схема расположения границ публичного сервитута

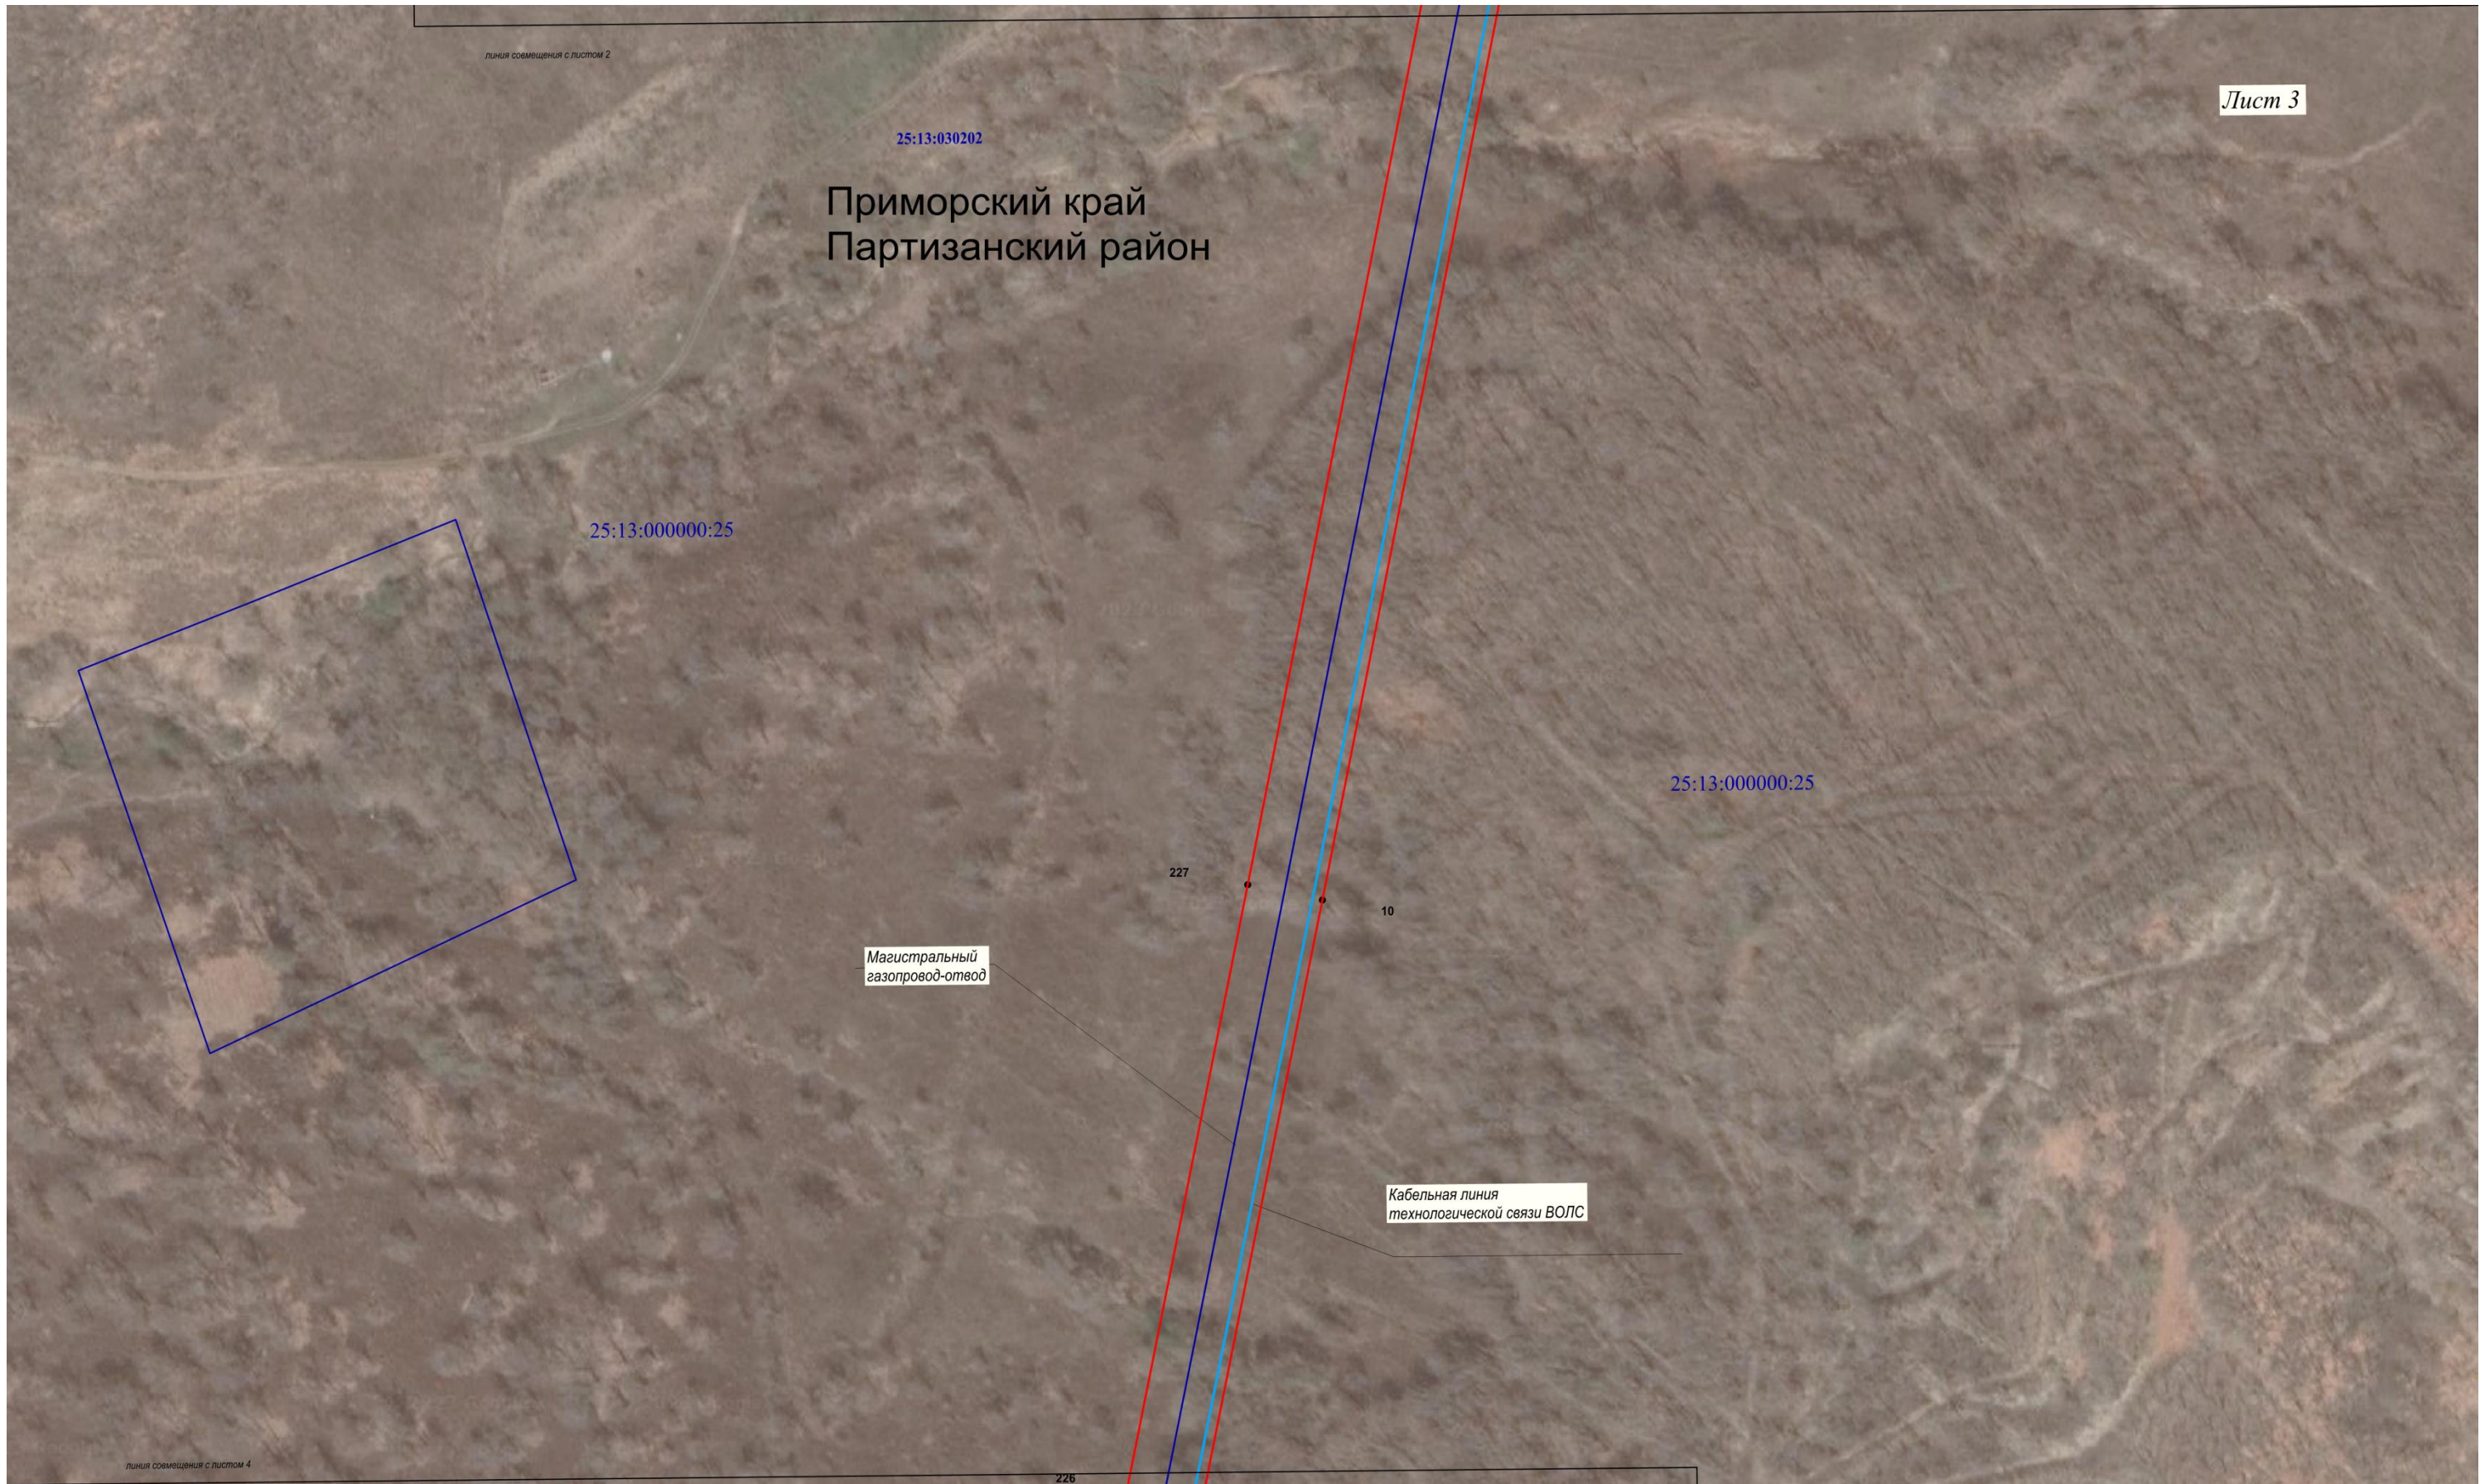

Масштаб 1:2000
Система координат МСК 25 зона 2

Схема расположения границ публичного сервитута



Масштаб 1:2000
Система координат МСК 25 зона 2

Схема расположения границ публичного сервитута




Масштаб 1:2000
Система координат МСК 25 зона 2

Схема расположения границ публичного сервитута




Масштаб 1:2000
Система координат МСК 25 зона 2

Схема расположения границ публичного сервитута

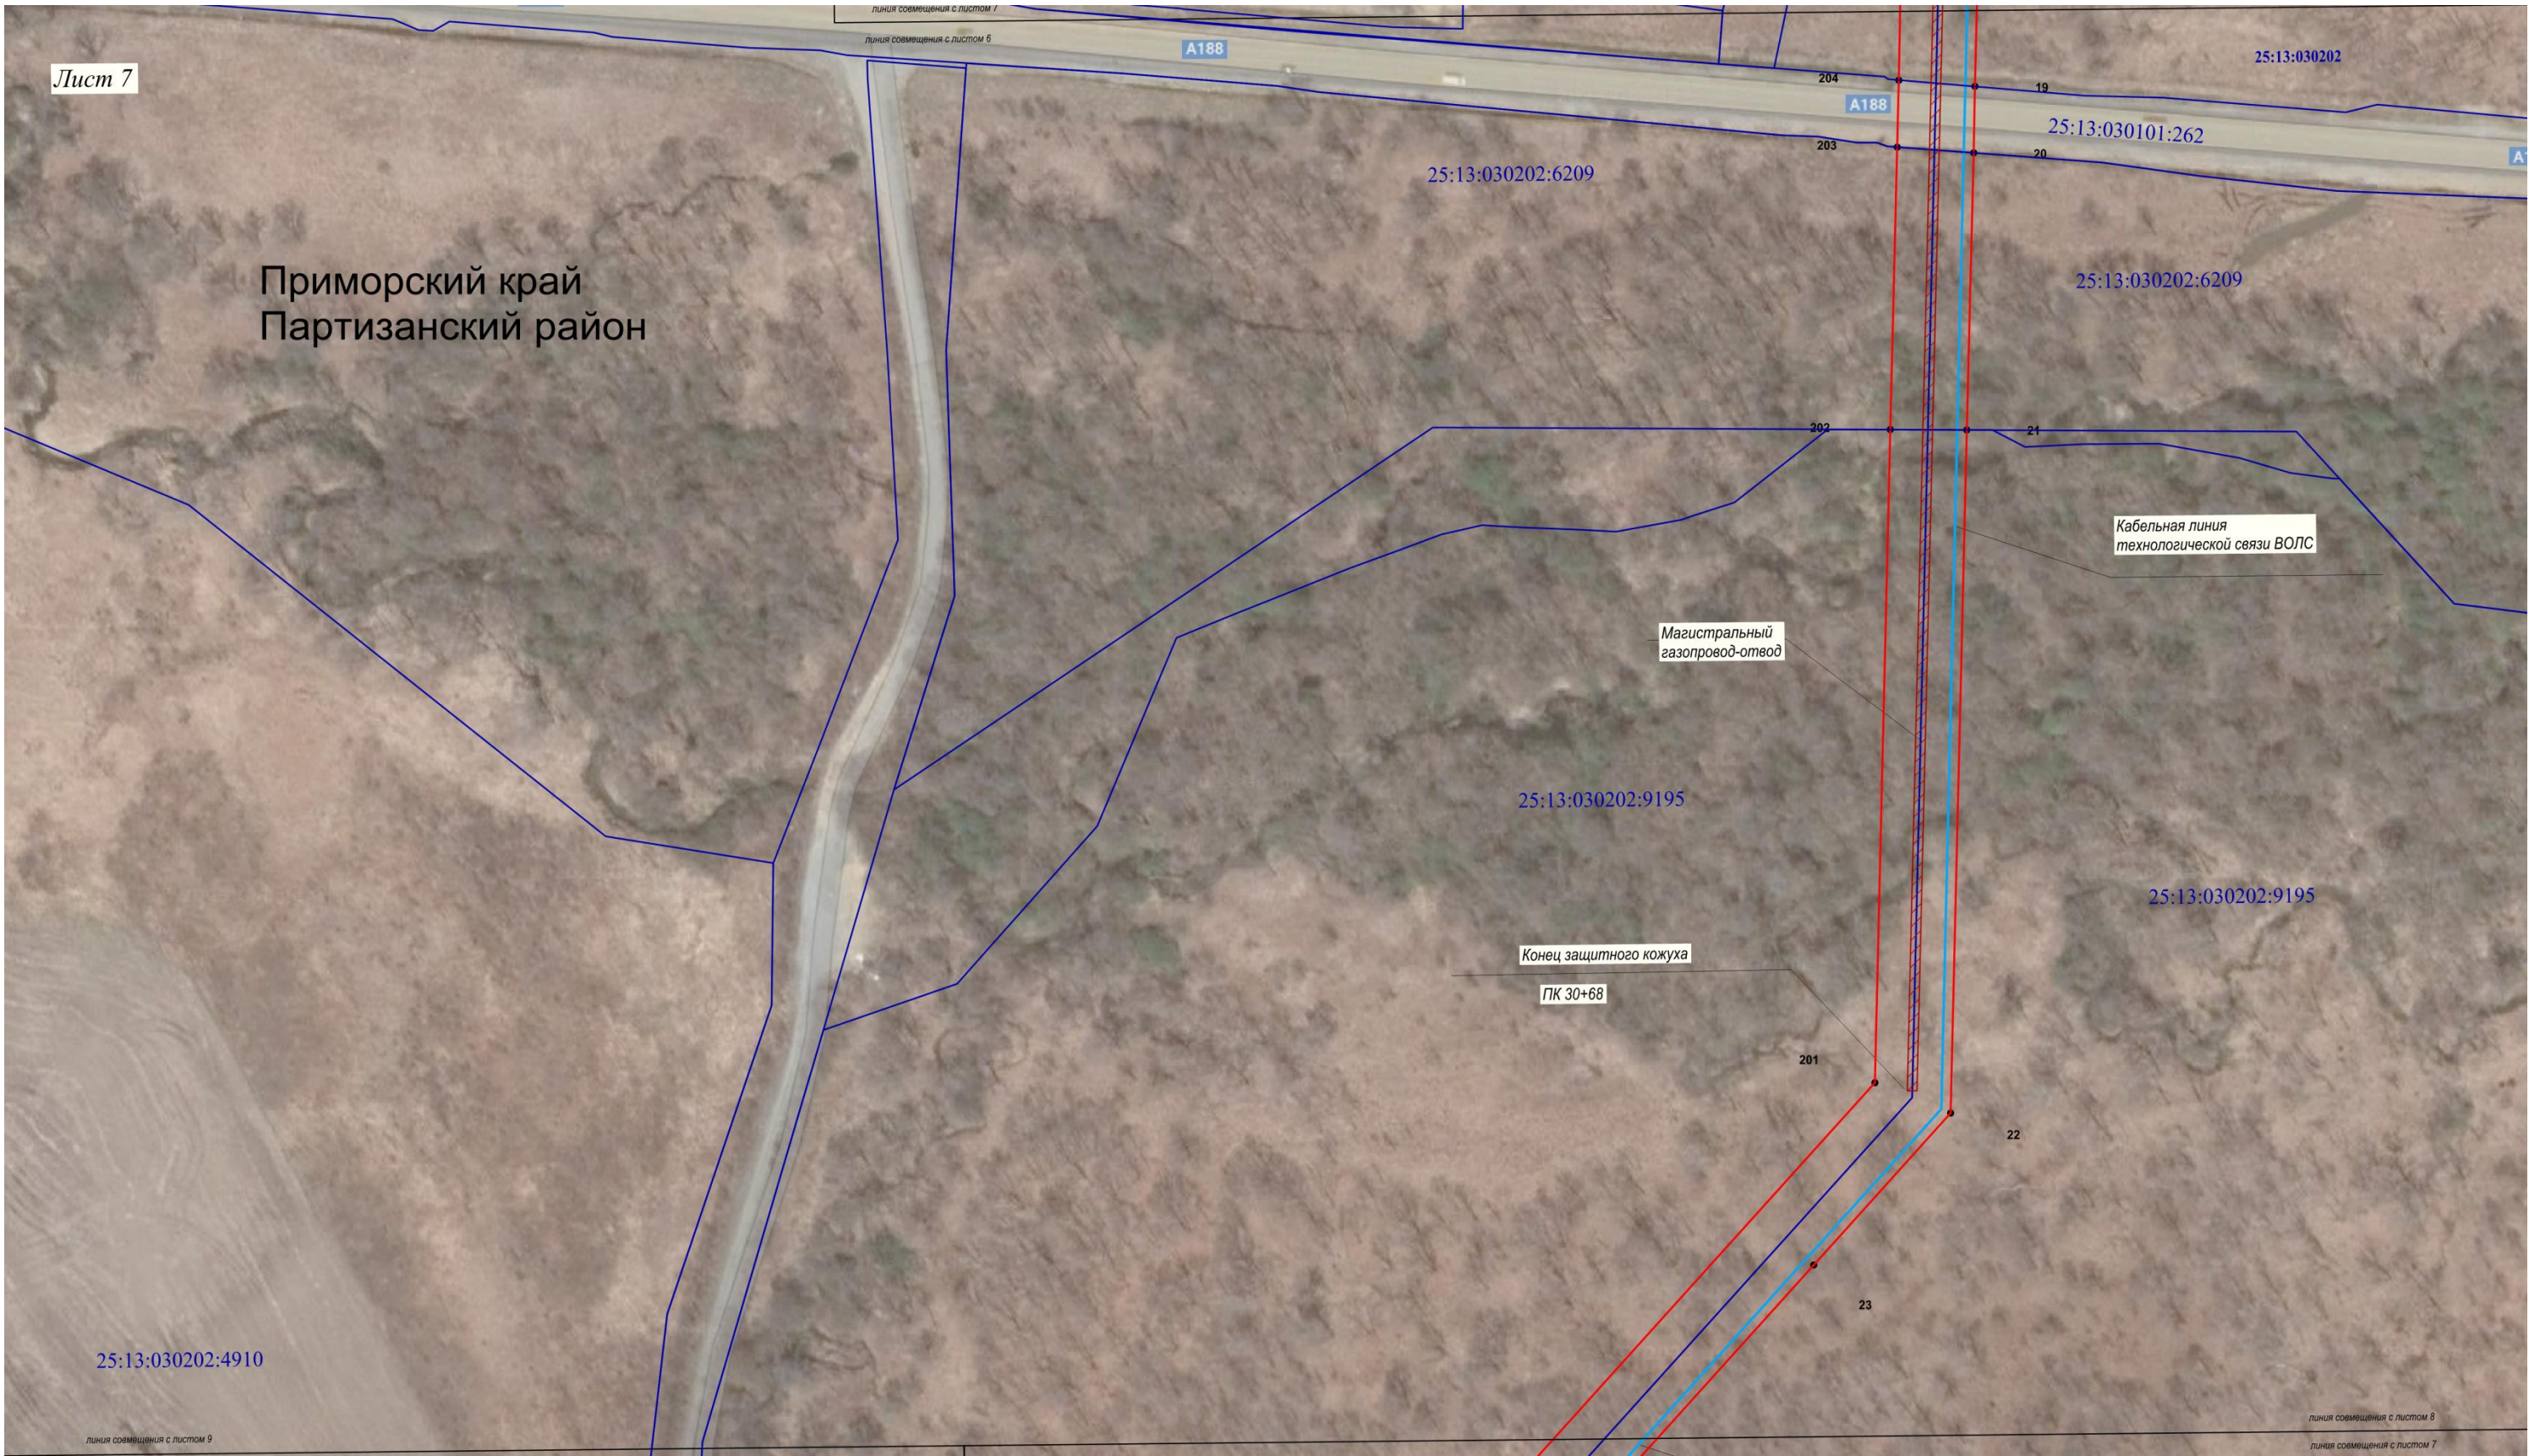

Масштаб 1:2000
Система координат МСК 25 зона 2

Схема расположения границ публичного сервитута

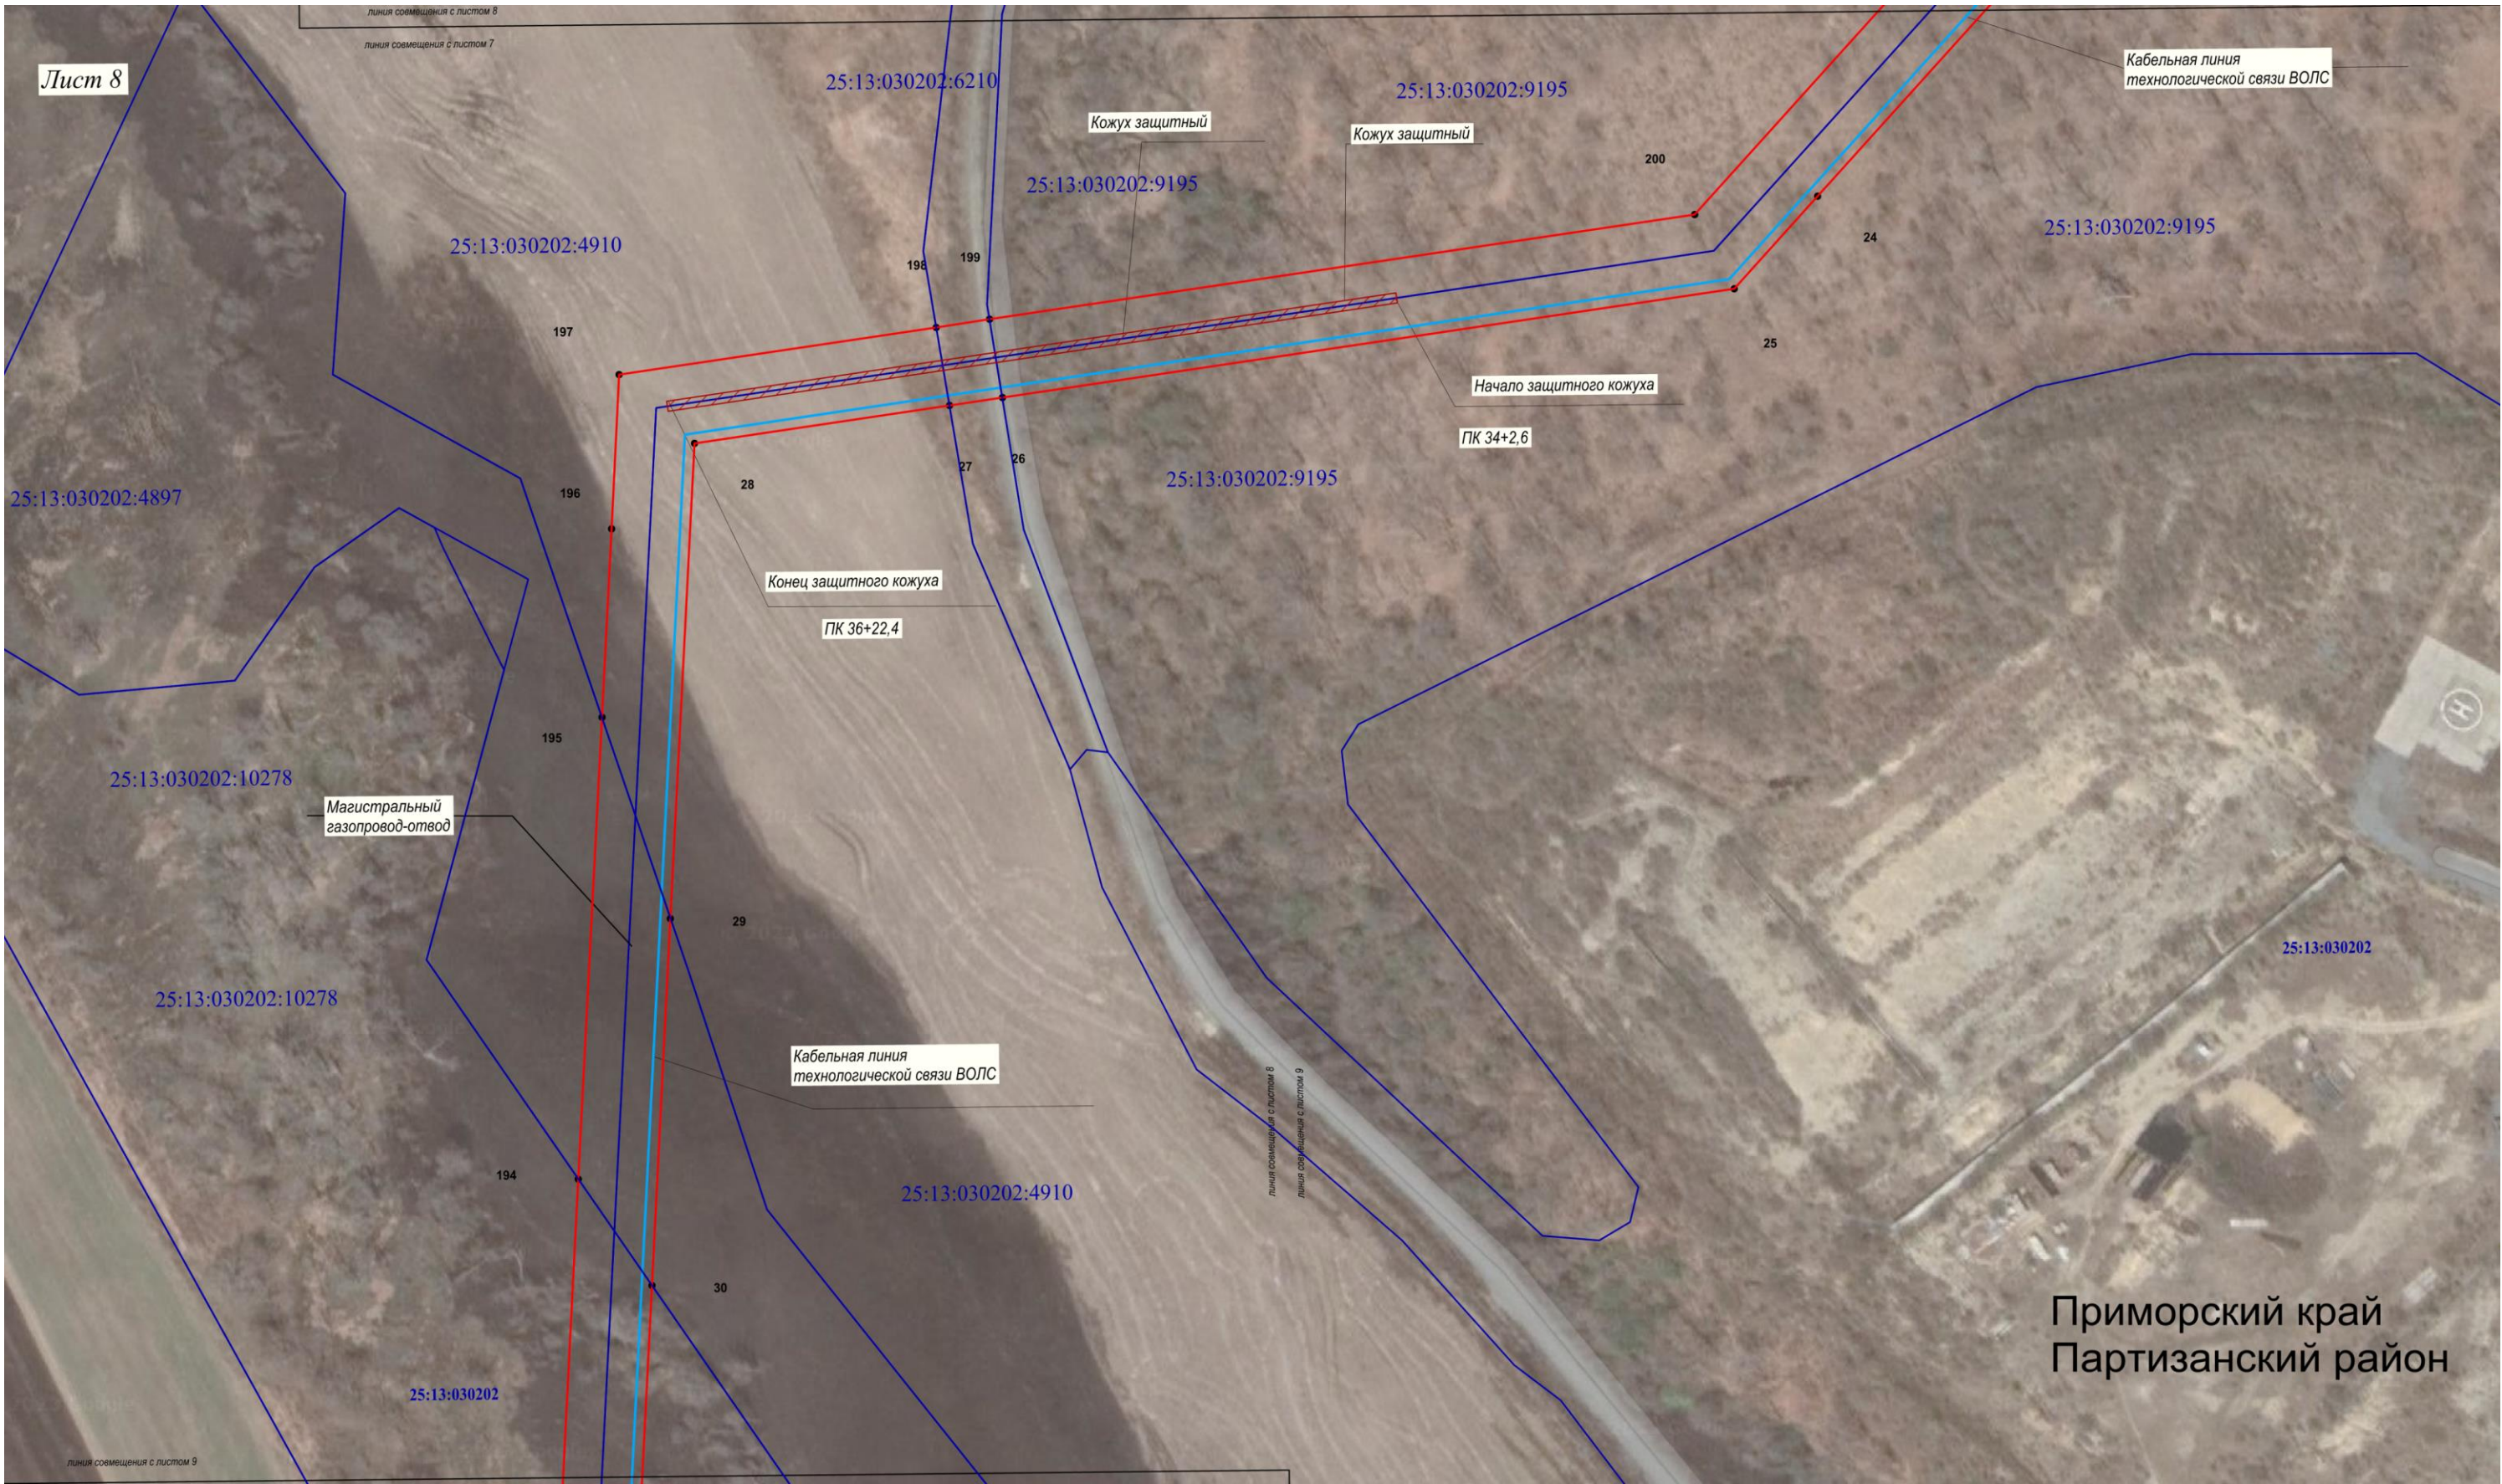

Приморский край
Партизанский район


Масштаб 1:2000
Система координат МСК 25 зона 2

Схема расположения границ публичного сервитута



Масштаб 1:2000
Система координат МСК 25 зона 2

Схема расположения границ публичного сервитута

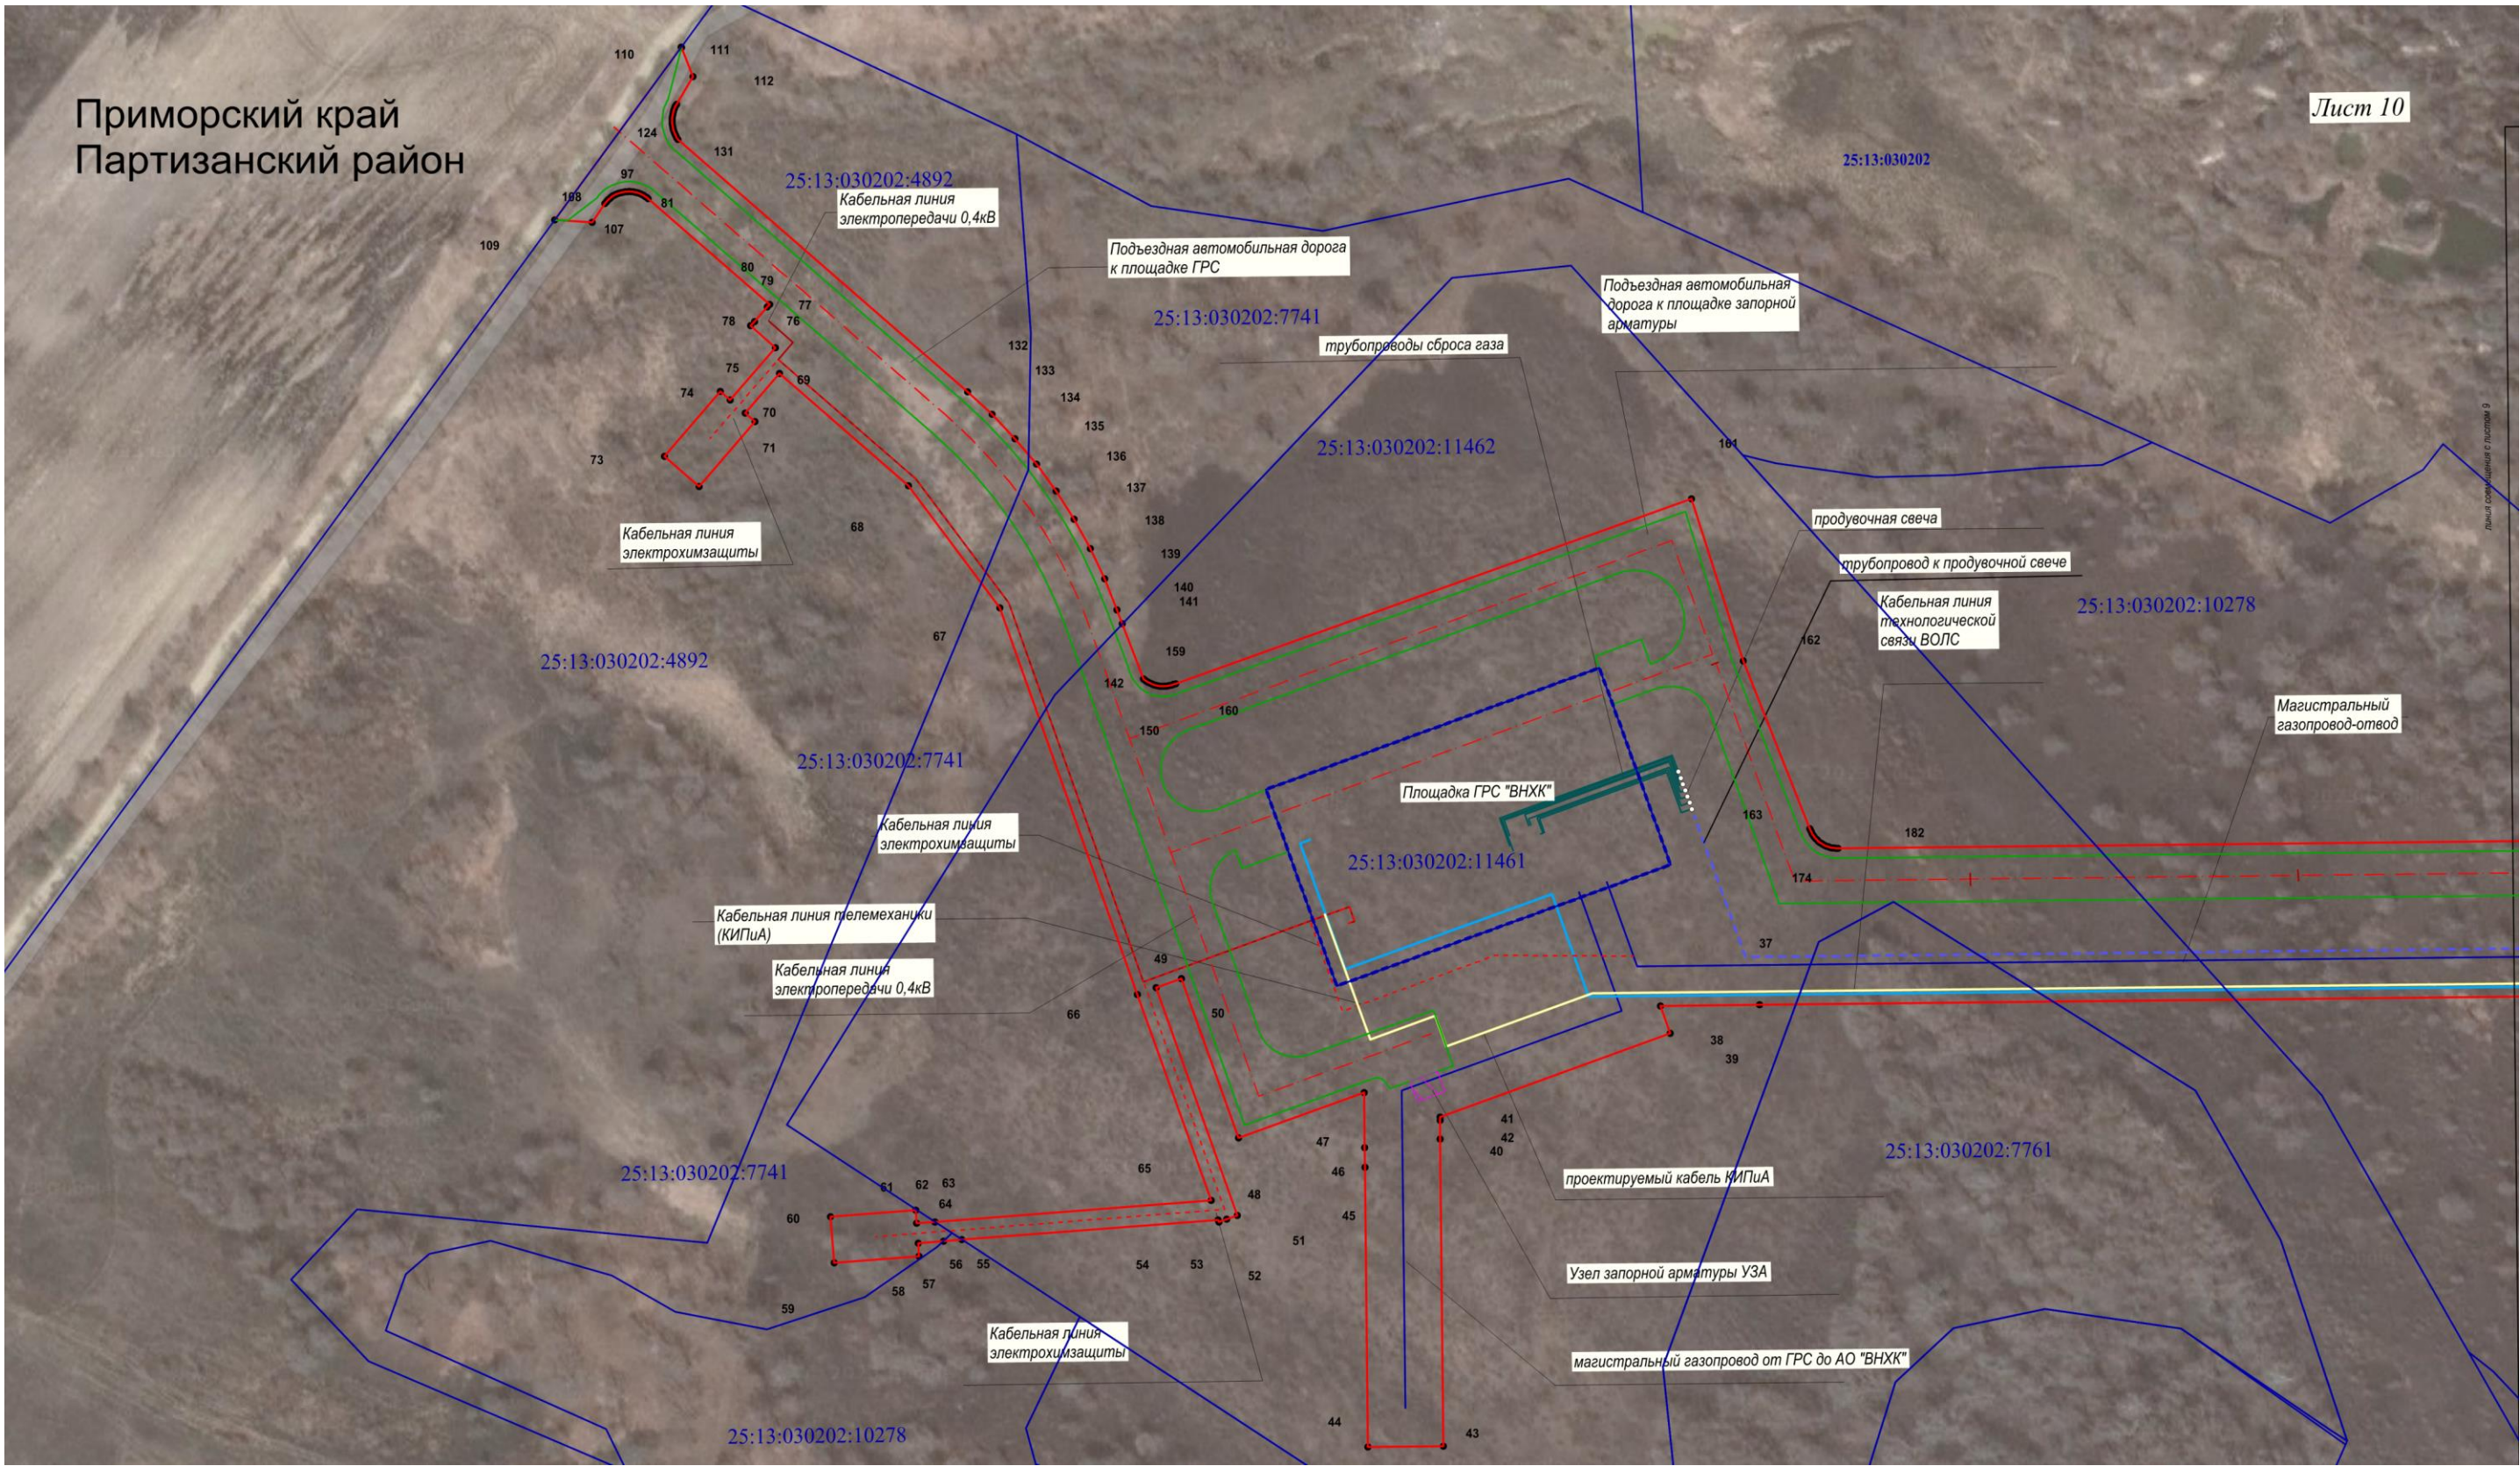

Масштаб 1:2000
Система координат МСК 25 зона 2