Условные обозначения:

- Границы зоны размещения элемента планировочной структуры
- Санитарный разрыв от автомобильного и железнодорожного транспорта
- Проектируемые красные линии
- Оси существующих ж.д. путей
- Оси проектируемых ж.д. путей
- Ось проектируемой автомобильной дороги

Основные проектные решения:

- Проектируемые откосы автомобильной дороги
- Проектируемые откосы ж.д. дороги
- Проектируемые водоотводы по ж.д. пути
- Проектируемые водоотводы по а.д.
- Междушпальные лотки для протаскивания пожарных рукавов
- Проектируемые трубы (железо-бетонные, металлические)

Основные проектные решения:

- Проектируемые мосты
- Проектируемые шумозащитные экраны
- Проектируемые здания
- Проектируемые подпорные стены

Обустройство территории на период строительства:

- Площадка складирования грунта
- Строительные площадки
- Рекультивация автомобильных дорог

Функциональные зоны:

- Транспортной инфраструктуры
- Населенных пунктов
- Специального назначения
- Сельскохозяйственного использования
- Лесного фонда
- Водного фонда

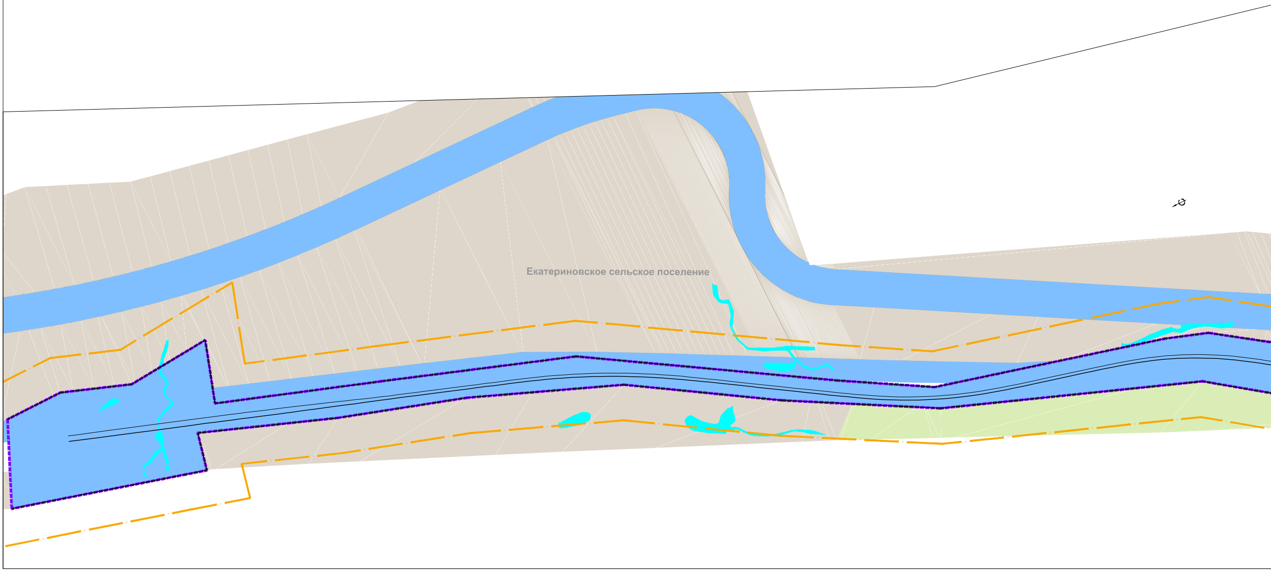
Екатериновское сельское поселение

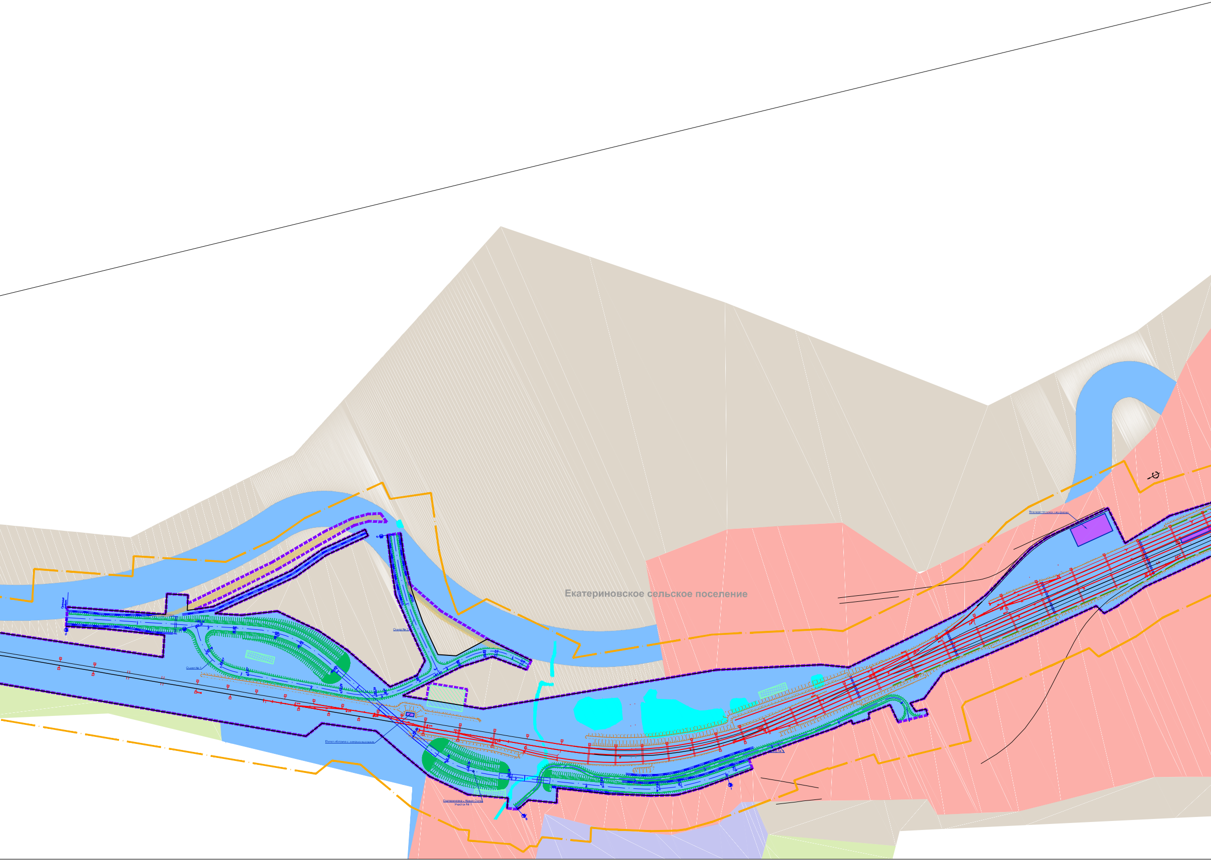
Екатериновское сельское поселение
Екатериновка - Новая Сила
Участок № 1

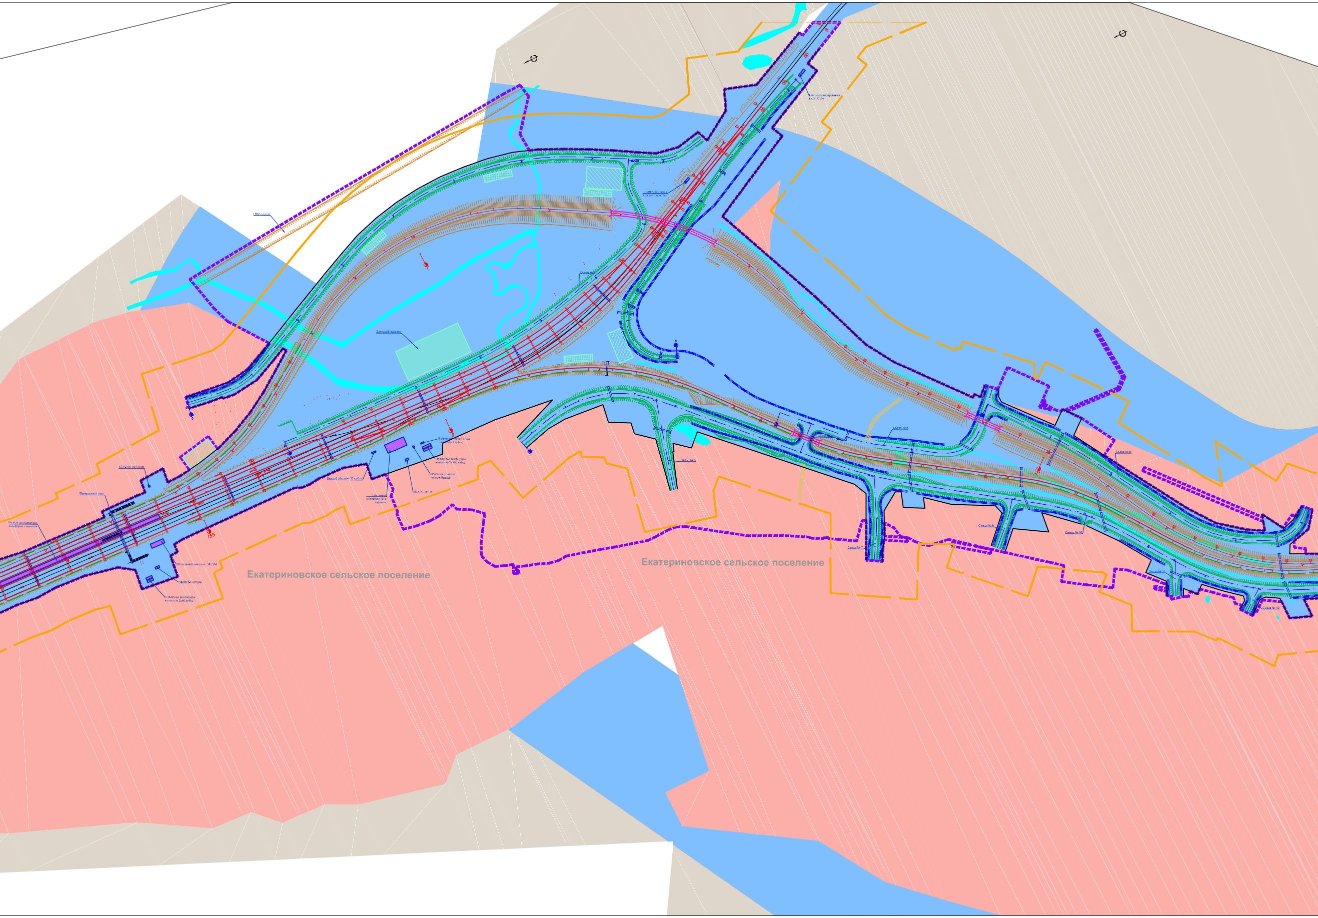
Екатериновское сельское поселение
Екатериновское сельское поселение
Отвод русла
Пост обогрева с электроотоплением
Пост секционирования ПСК 27,5-5
Съезд № 4
Съезд № 5
Съезд № 6
Съезд № 7
Съезд № 8
Съезд № 9
Съезд № 10
Съезд № 11
Съезд № 12
Резервуар питьевой воды ёмкостью 5 куб.м.
Пожарные резервуары ёмкостью 2х100 куб.м.
Насосная станция водоснабжения
Выгреб объемом 35 куб.м.
КТП-100 10/0,4 кВ
Пешеходный мост
Модульный комплекс ЭЦ-ТМ
Пожарные резервуары ёмкостью 2х60 куб.м.
155
0

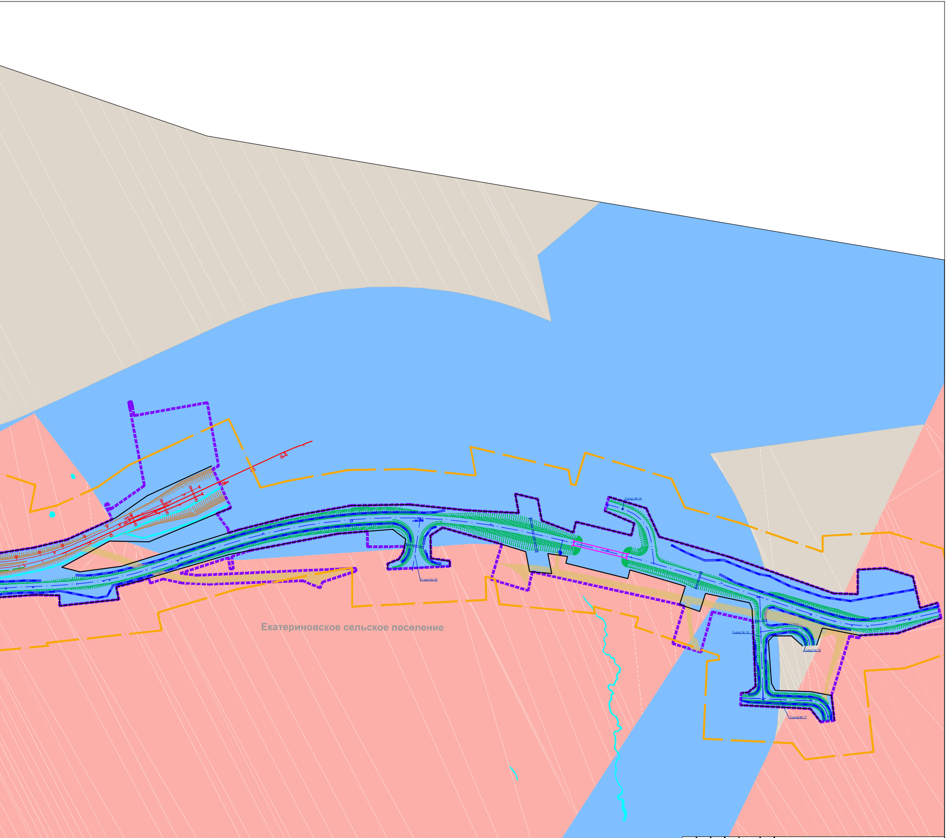
Екатериновское сельское поселение
Съезд № 13
Съезд № 14
Съезд № 15
Съезд № 16
Съезд № 17

Приморский край, Партизанский район, Екатериновское сельское поселение

Документация по планировке территории (проект планировки территории) для размещения объекта: «Комплекс нефтеперерабатывающих и нефтехимических производств» ЗАО «Восточная нефтехимическая компания». Первый этап строительства. Железнодорожные пути внеплощадочные». Реконструкция станции Кузнецово Дальневосточной железной дороги»

Изм.	Кол.уч.	Лист	N док.	Подп.	Дата
Директор		Винокуров А.С			
ГИП		Манецкий С.А			
Вед. инженер		Тадлемухамедов			

Заказчик: АО «ВНХК»

Стадия	Лист	Листов
П	1	1

Чертеж планировки территории
М 1:2000

ООО "ОРБИТА"
свидетельство №0444.02-2013-0105068158-П-166 от 06.03.2013г.
Республика Адыгея, г. Майкоп,
ул.Крестьянская, 238

670x3380