


МО "Находкинский городской округ"  
г. Находка

Партизанский район  
МО "Владими́ро-Алекса́дровское с.п."  
с. Хмыловка

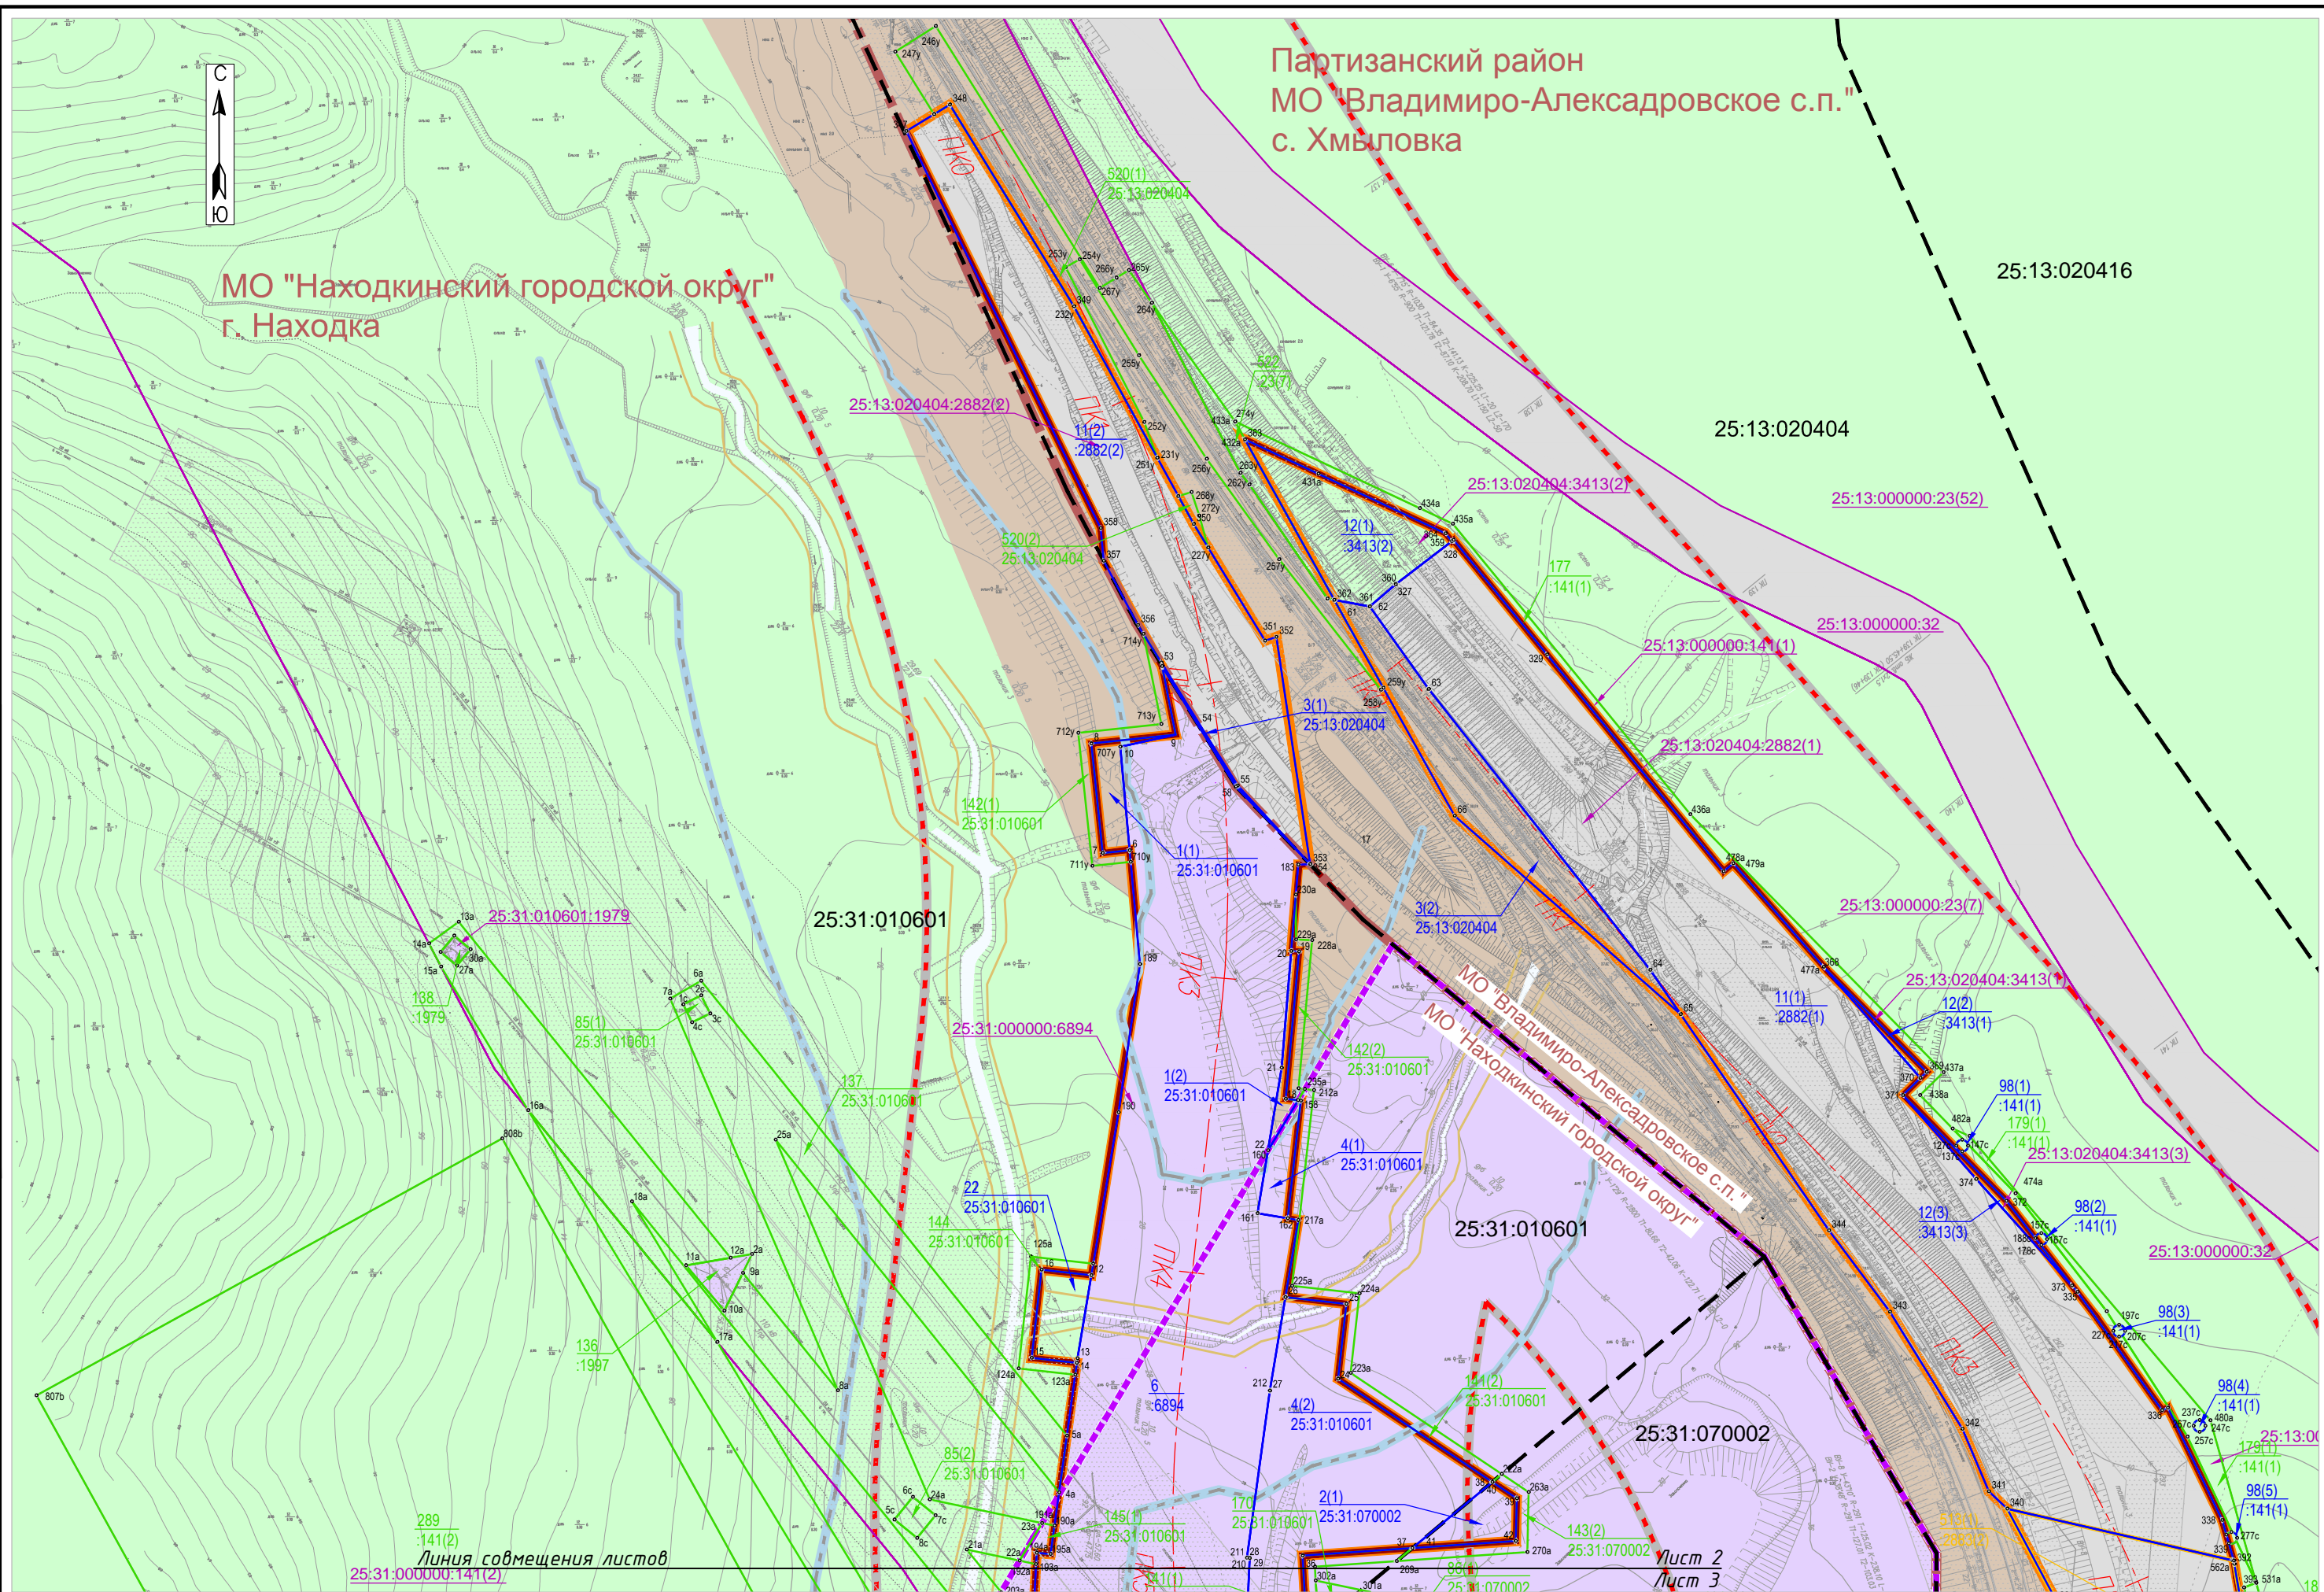

Линия совмещения листов  
25:31:000000:141(2)

Лист 2  
Лист 3

СОГЛАСОВАНО	
Инв.№ подл.	Подпись и дата
Взам. инв.№	

Изм.	Кол.уч.	Лист	№ док.	Подпись	Дата
					12.15

РТМ-86/14-ДПТ-З-ПМ-ПЗ-ГМ-ГД-1

Лист  
2