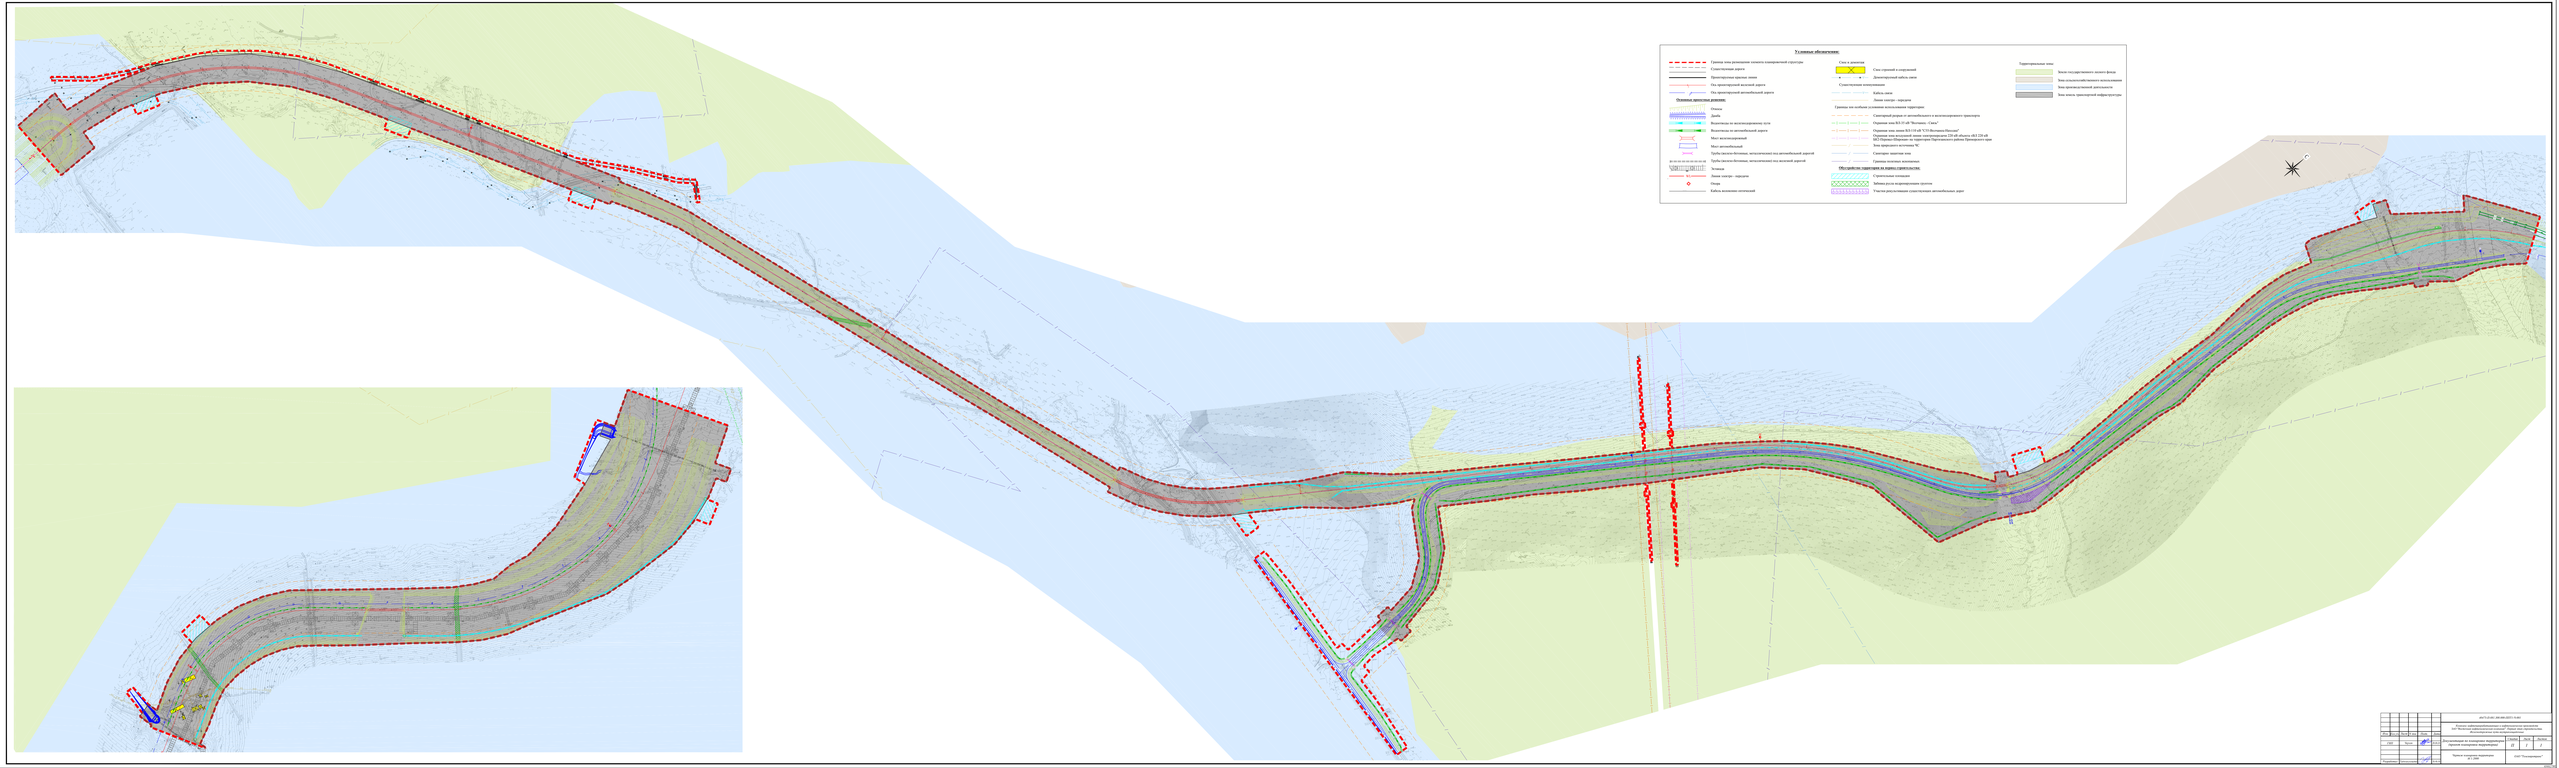
Условные обозначения:
Граница зоны размещения элементов планировочной структуры
Существующие дороги
Проектируемые красные линии
Ось проектируемой магистральной дороги
Ось проектируемой автомобильной дороги
Основные проектные решения:
Отмостка
Дамба
Водоотводы по неукрепленному руслу
Водоотводы по автомобильной дороге
Мост железнодорожный
Мост автомобильный
Труба (железобетонная, металлическая) под автомобильной дорогой
Труба (железобетонная, металлическая) под железной дорогой
Эстакада
Линия электро- передачи
Опора
Кабель волоконно оптический
Стыки и решетки
Стыс сгущений и сгораемый
Дренажируемый кабель связи
Существующие коммуникации:
Кабель связи
Линия электро- передачи
Границы зон особыми условиями использования территории:
Санитарный разрыв от автомобильного и железнодорожного транспорта
Охранная зона ВЛ 35 кВ "Бестужев - Сокол"
Охранная зона зона ВЛ 110 кВ "СТ-Бестужев-Пионер"
Охранная зона Объекта: "Комплексная схема газоснабжения и газификации юга области ИКЗ 2020 г.Ф ИЗ.2 Газовая сеть" на территории Центрального района Приамурского горо
Зона прибрежного водоохранная ЧС
Санитарная защитная зона
Санитарно техническая мелиорация
Обустройство территории на период строительства:
Строительные площадки
Бетонно-асф.и полимерно-асф. растворы
Участки результативные существующих автомобильных дорог
Территориальные зоны:
Земли государственного лесного фонда
Зона сельскохозяйственного использования
Зона промышленных деятельности
Зона линий транспортной инфраструктуры
Изм.
Кол.уч.
Лист
№ док.
Подпись
Дата
ДКТУ.ПЗ.ОП.ЗИС.00201-19.ПЗ
Адресно-информационная система по проекту:
"Комплексная схема газоснабжения и газификации юга области. Использование зоны планирования"
Стадия
Лист
Листов
Р
19
Организация по стандарту предприятия
Сергеев планировщик перспективы
Чертеж в координатах геодезическая
МСК 2000
ООО "Геоинформ"
Разработал
Проверил
Утвердил
Согласовано