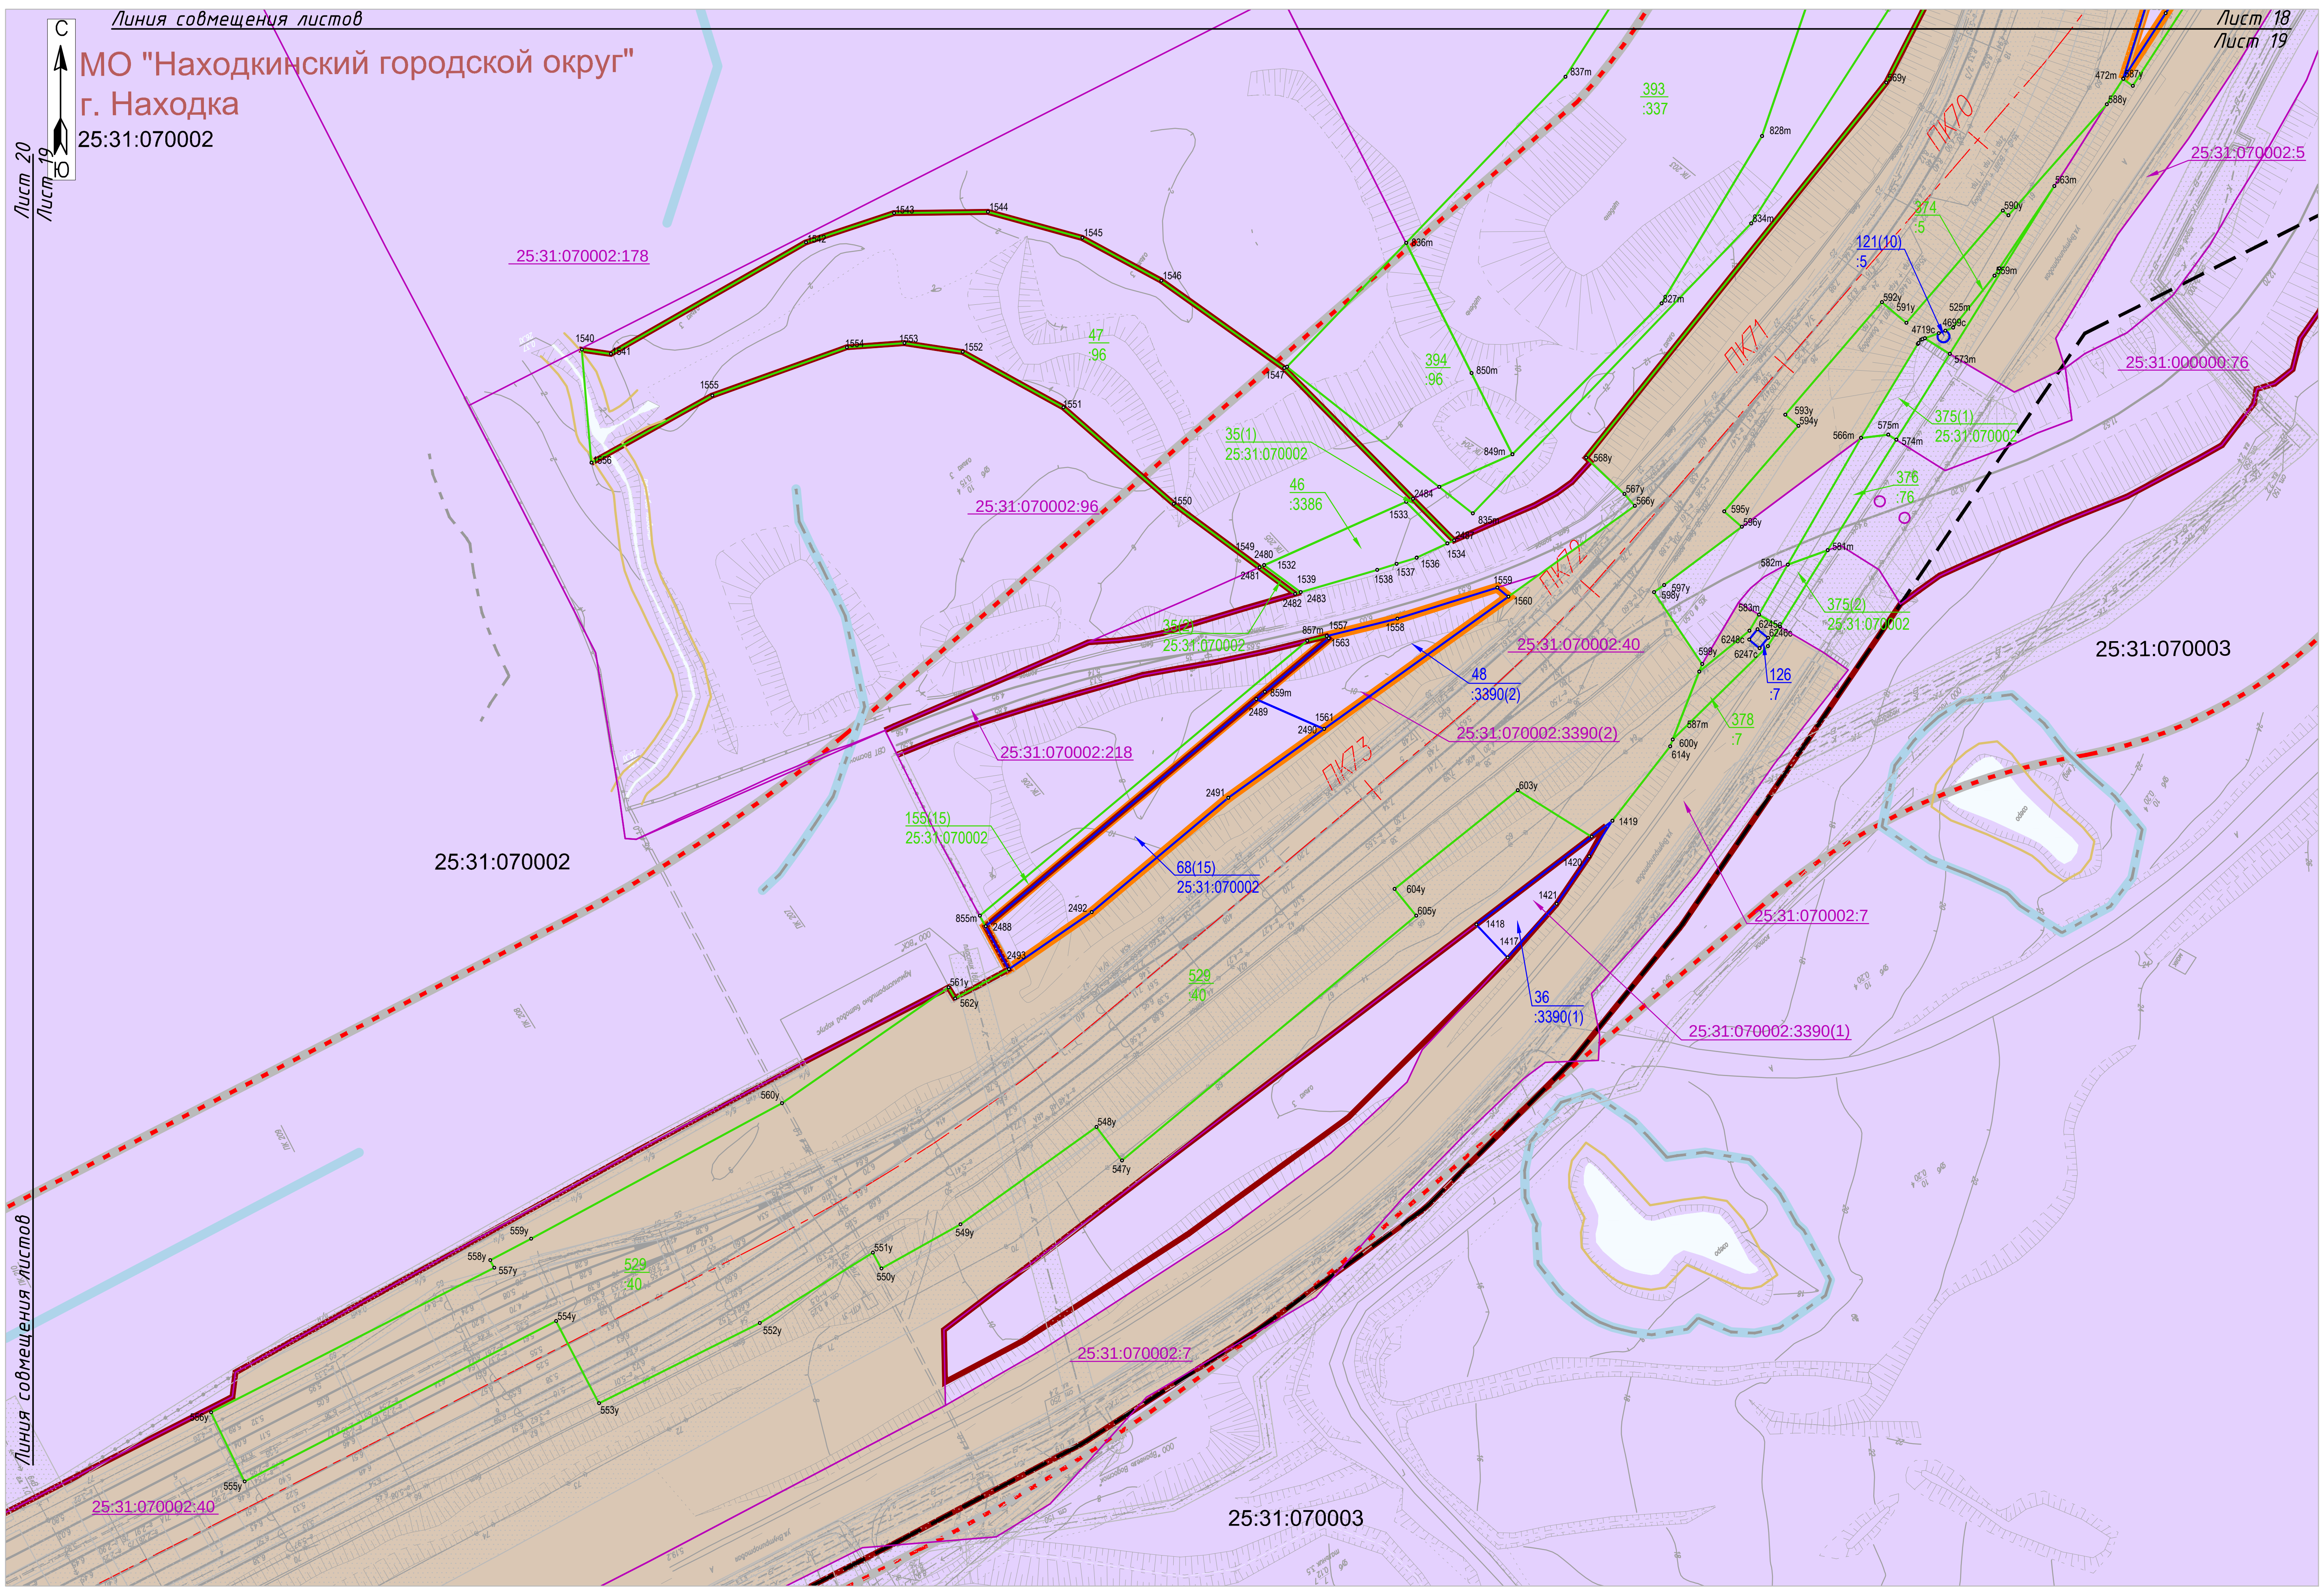
Линия совмещения листов
Лист 18
Лист 19
Лист 20
Лист 19
С
Ю
МО "Находкинский городской округ"
г. Находка
25:31:070002
25:31:070002:178
25:31:070002:96
25:31:070002:218
25:31:070002:40
25:31:070002:3390(2)
25:31:070002:3390(1)
25:31:070002:7
25:31:070002:5
25:31:000000:76
25:31:070003
393
:337
47
:96
394
:96
35(1)
25:31:070002
46
:3386
35(2)
25:31:070002
48
:3390(2)
159(15)
25:31:070002
68(15)
25:31:070002
529
:40
36
:3390(1)
121(10)
:5
374
:5
375(1)
25:31:070002
376
:76
375(2)
25:31:070002
126
:7
378
:7
ПК70
ПК71
ПК72
ПК73
Линия совмещения листов

					12.15
Изм.	Кол.уч.	Лист	№док.	Подпись	Дата

РТМ-86/14-ДПТ-3-ПМ-ПЗ-ГМ-ГД-1